


TAVOLA 66

*Lavori sulla carreggiata
con transito a senso unico
alternato regolato da
impianto semaforico*

NOTA: la sezione disponibile, inferiore a
5,60 m, richiede la segnalazione di senso
unico alternato

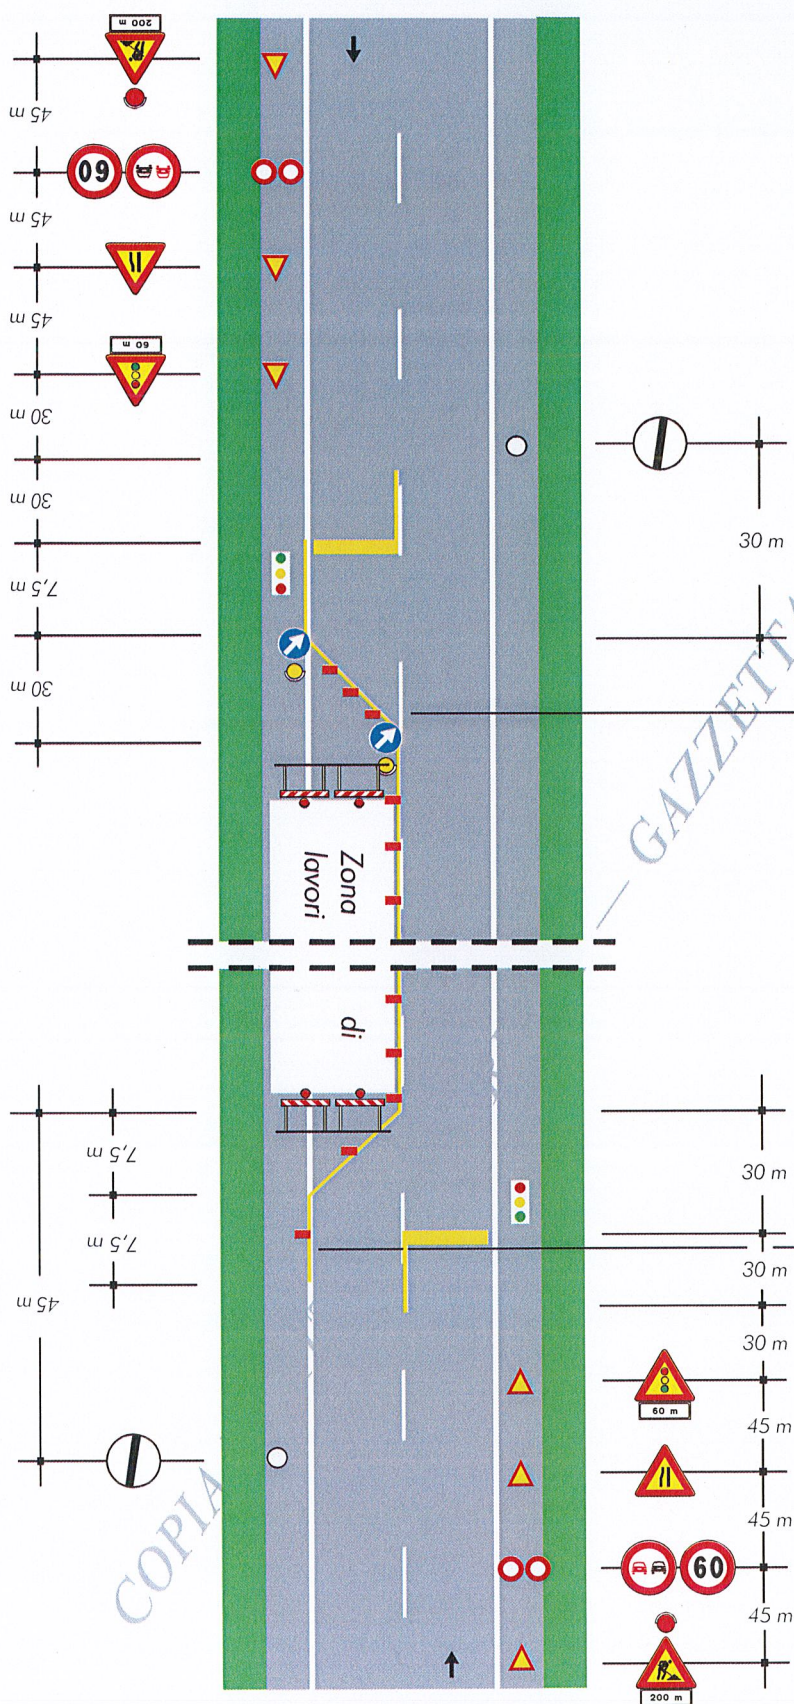

per lavori di durata

- < 2 gg. coni
- > 2 gg. delineatori flessibili

Solo per lavori
di durata > 7 gg.

Segnaletica
orizzontale
temporanea

Il CSE:

Ing. PIETRO PRENCIPE
ORDINE INGEGNERI della Provincia di PISA
N° 2588 Sezione A
INGEGNERE CIVILE E AMBIENTALE
INDUSTRIALE, DELL'INFORMAZIONE