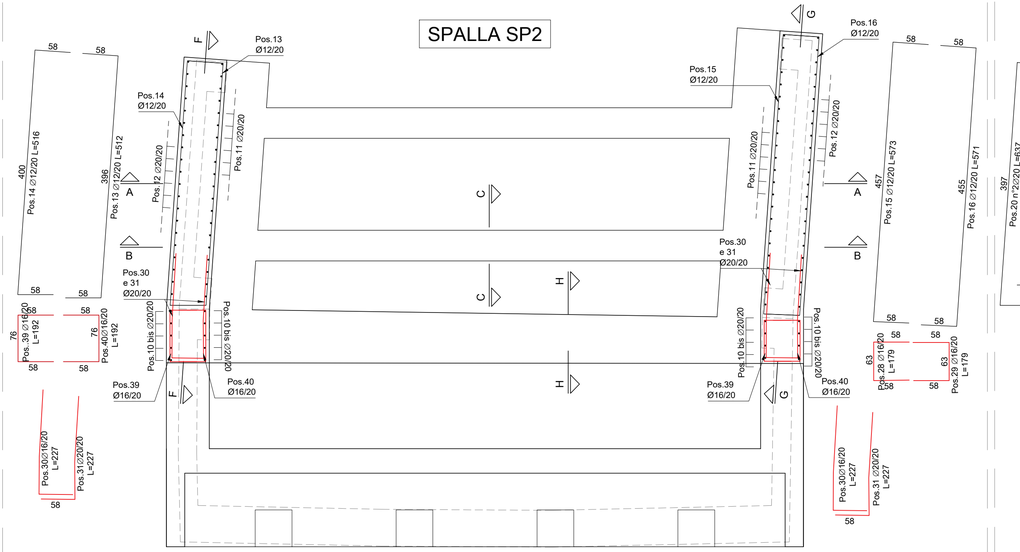

SEZIONE E-E
Scala 1:50

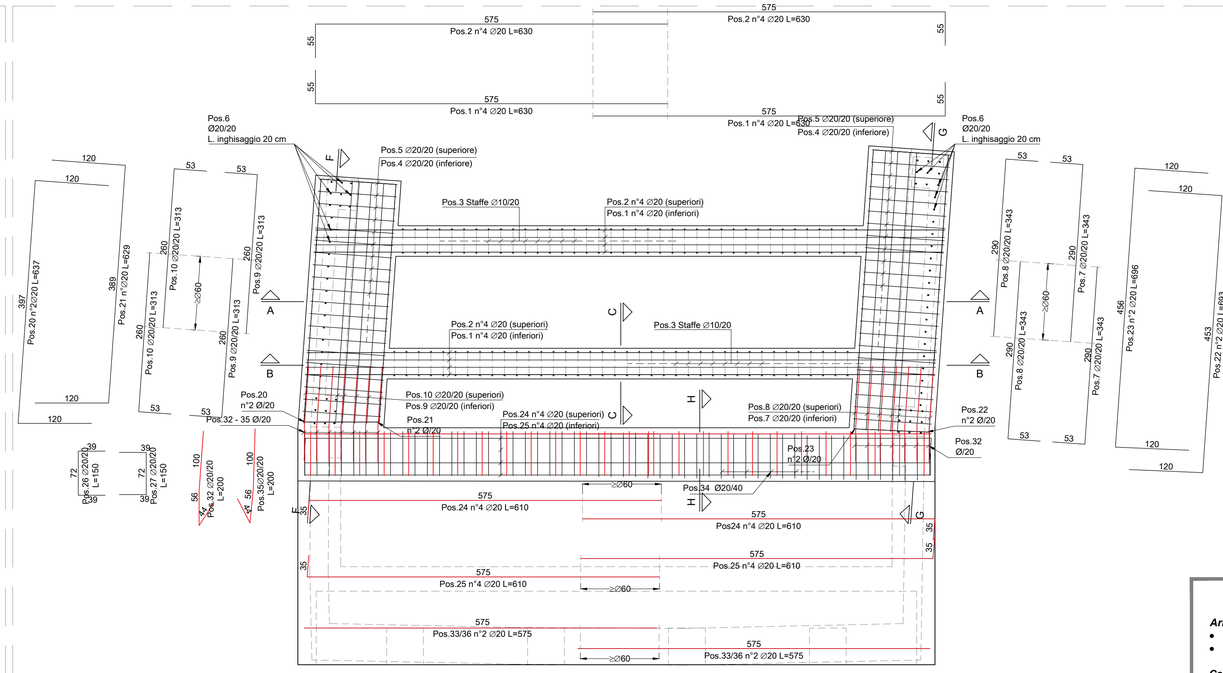

SEZIONE D-D
Scala 1:50

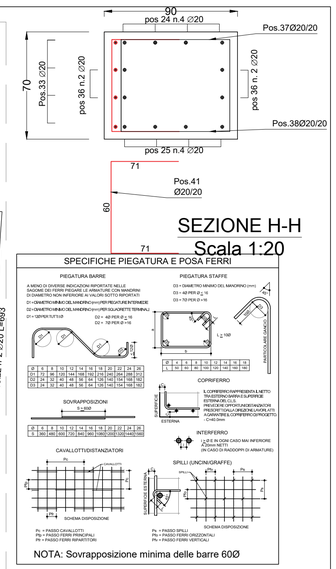

SEZIONE H-H
Scala 1:20

MATERIALI

Armature per c.a. B450C

- Tensione caratteristica di snervamento f_{sk} = 450 N/ mm²
- Tensione caratteristica di rottura f_{tk} = 540 N/ mm²

Calcestruzzo strutturale C32/40

- Resistenza cubica a compressione 40 N/ mm²
- Resistenza cilindrica a compressione 32 N/ mm²
- Classe di esposizione XC4
- Fluidità S4

Diametro inerti max 32 mm

Ancorante chimico epossidico tipo Sika AnchorFix® -3030

NOTA: tutte le misure devono essere verificate in cantiere prima dell'esecuzione delle opere.

Dove non specificatamente indicato il copriferro è di 5 cm.

SEZIONE A-A
cala 1:50

SEZIONE F-F
Scala 1:50

SEZIONE B-B
Scala 1:50

SEZIONE C-C
Scala 1:20

SEZIONE G-G
Scala 1:50

Provincia di Pisa

ACCORDO QUADRO CON UN UNICO OPERATORE ECONOMICO PER SERVIZI DI INGEGNERIA E ARCHITETTURA RELATIVI ALLA PROGETTAZIONE DI LAVORI DI MANUTENZIONE DI OPERE D'ARTE (PONTI)

Descrizione elaborato

Muri d'ala spalla destra idraulica - Armatura

Codice interno	Lotto/Tratto	Livello	Tipo	Numero	Ambito	Rev.
25048	LU	PE	G	02	STR	01

Data: Novembre 2025

Responsabile unico del procedimento:

matteo pierami 30.04.2026 16:42:04 GMT+02:00

Progettazione:

DP INGEGNERIA S.R.L. Società di Ingegneria Civile — ASSOCIATO oice efca

GIUSEPPE AGOSTINO CARBONI 30.04.2026 16:17:15 GMT+02:00

REV	DATA	MOTIVAZIONE	REDATTO	VERIFICATO	AUTORIZZATO	EMESSO
00	10/2025	Prima emissione	S. Tori	Ing. B. Rodà	Ing. F. V. Lippi	Ing. M. Pierami
01	11/2025	Seconda emissione	Ing. G. Giannetti	Ing. B. Rodà	Ing. F. V. Lippi	Ing. M. Pierami
02	11/2025	Correzione mascherina	Ing. G. Giannetti	Ing. B. Rodà	Ing. F. V. Lippi	Ing. M. Pierami