


TAVOLA 66

*Lavori sulla carreggiata
con transito a senso unico
alternato regolato da
impianto semaforico*

NOTA: la sezione disponibile, inferiore a 5,60 m, richiede la segnalazione di senso unico alternato

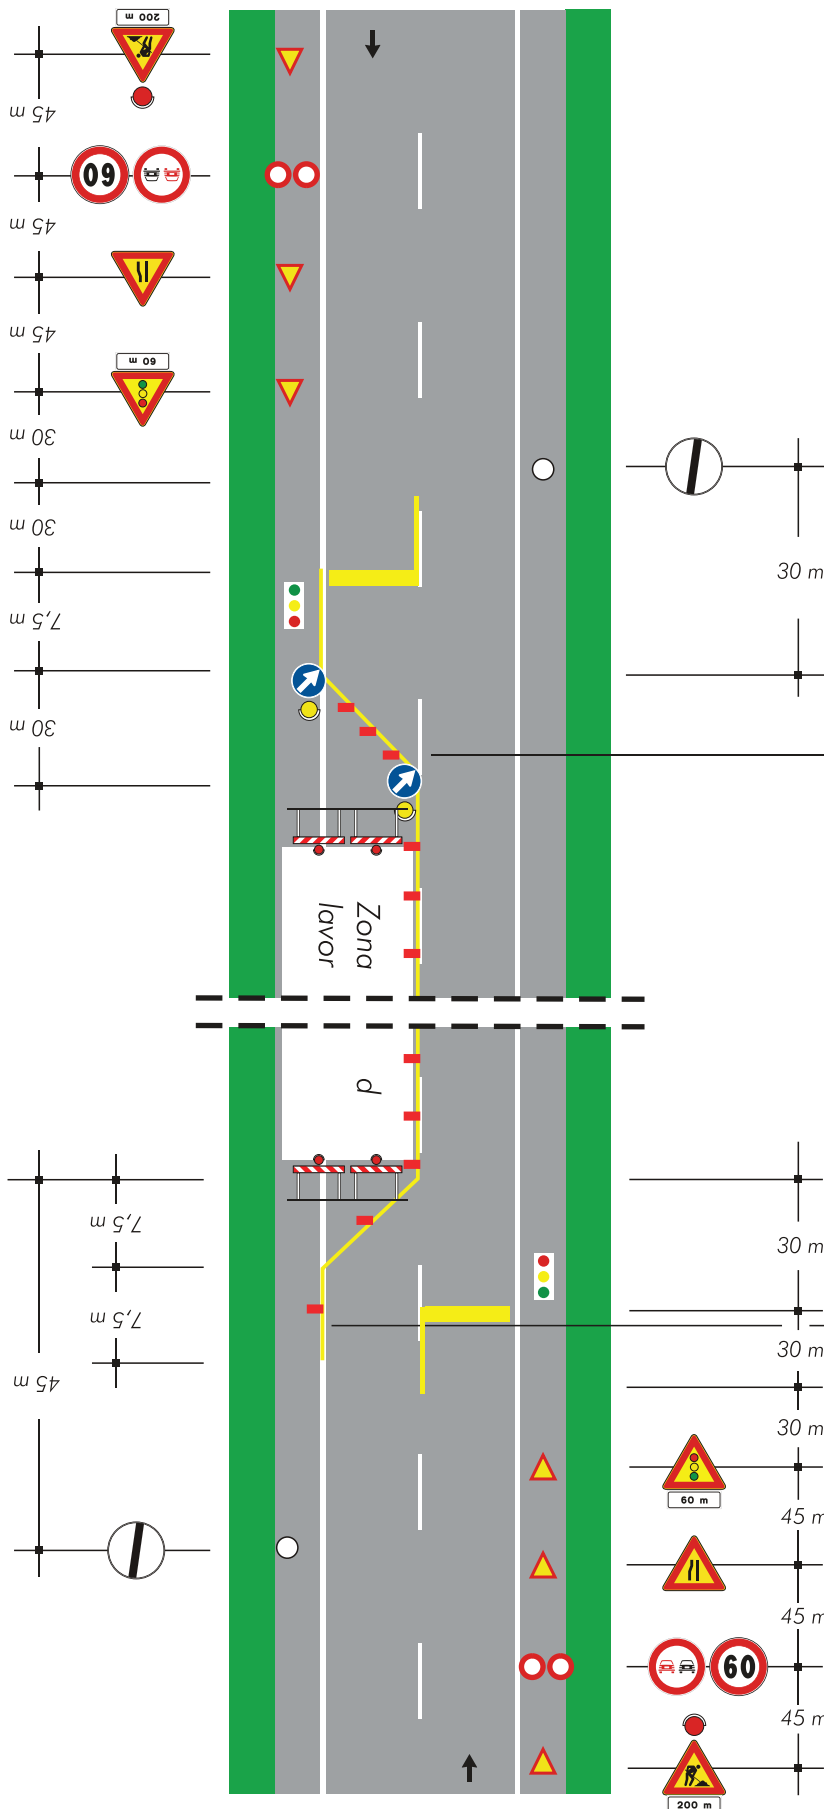

per lavori di durata

- <2 gg. coni
- >2 gg. delineatori flessibili

Solo per lavori di durata > 7 gg.

Segnaletica orizzontale temporanea

PAC
FIRENZE
LOC. MOANDI - PISTOIA - SERVIZIO
PULIZIA - PISTOIA - ITALIA
TEL. 0573/511111 - 77257188
P.IVA 02271220507

PISA - 05.08.2026

PHACELIA SB srl
Sede operativa: Via G. Volpe, 3
56121 PISA
P. IVA 02271220507 - PEC: phacella@pec.it
EMAIL: amministrazione@phacella.it