
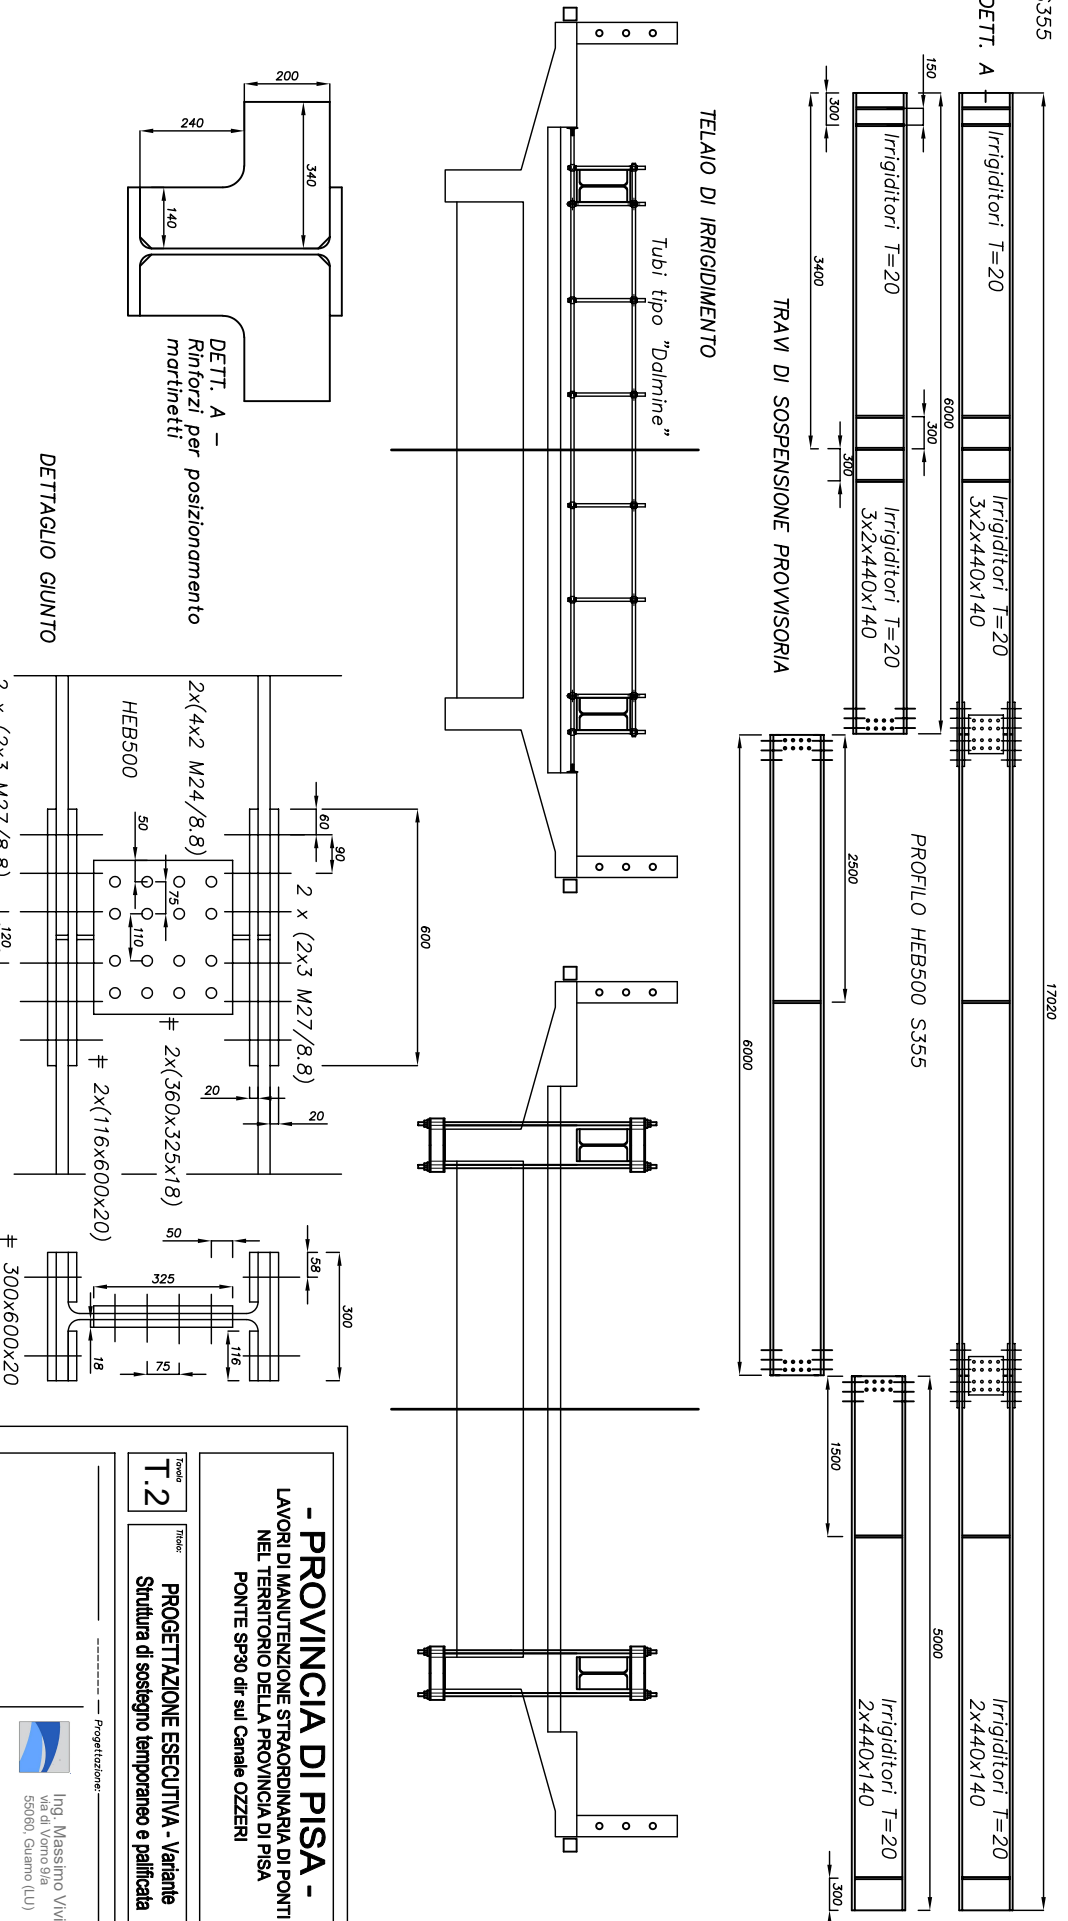
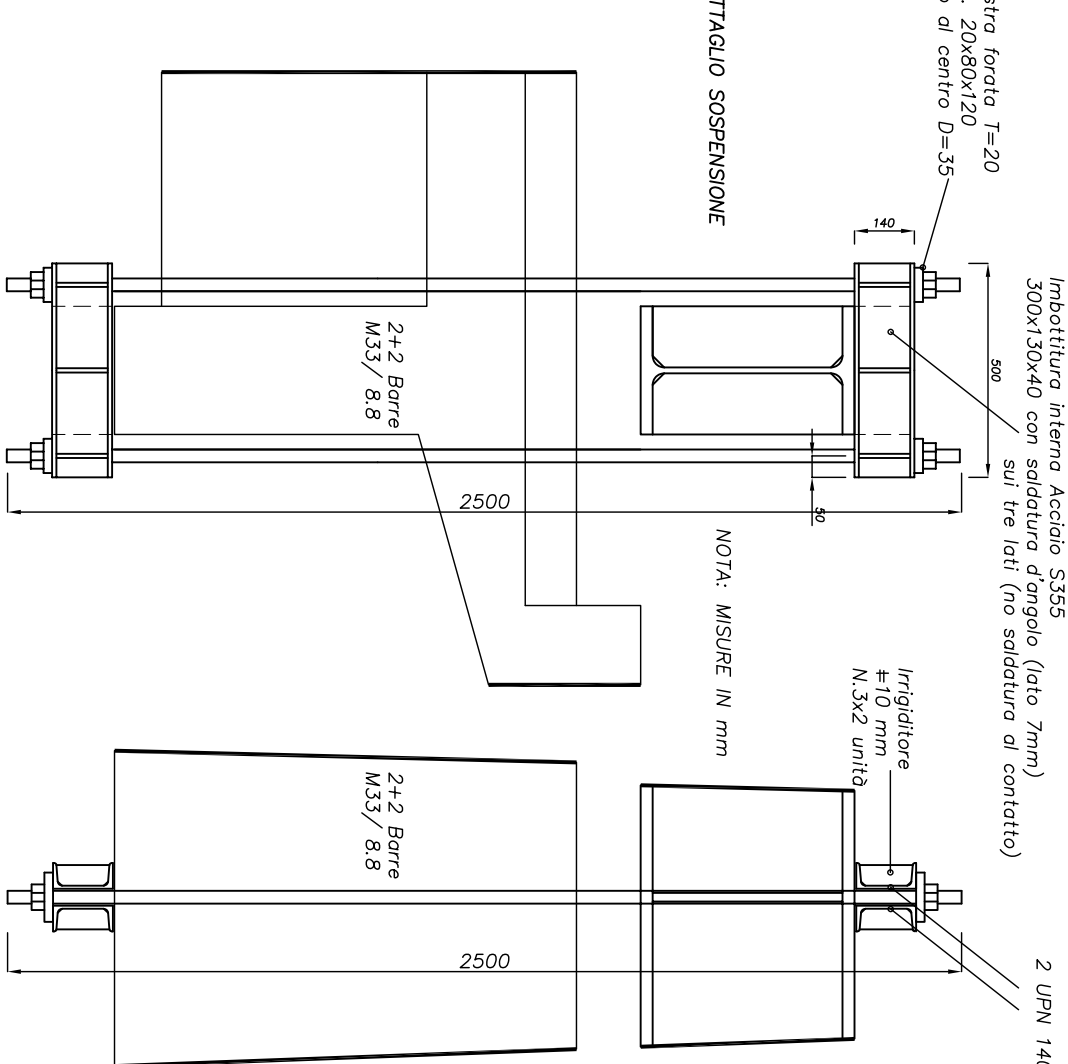
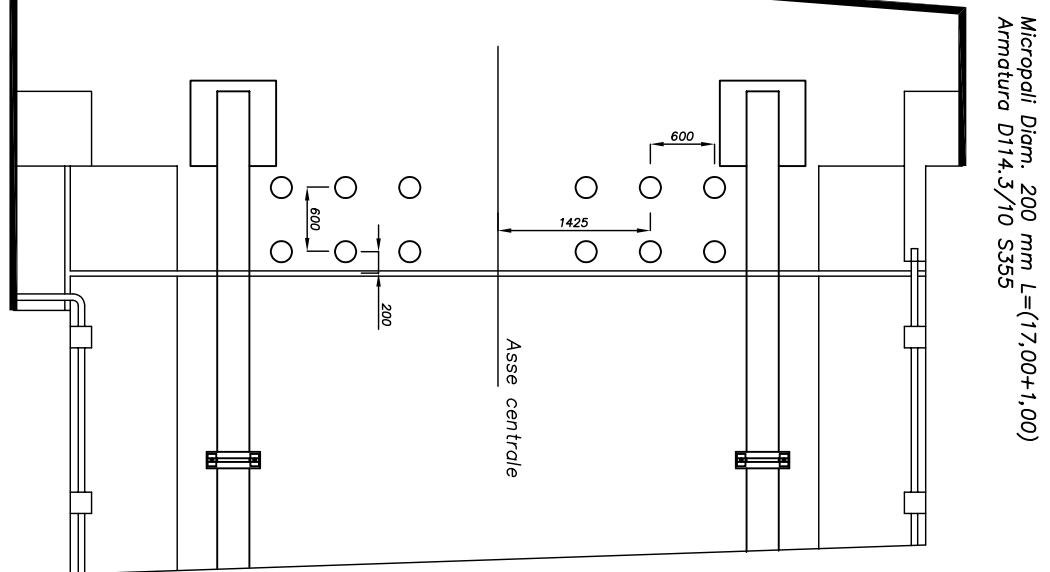
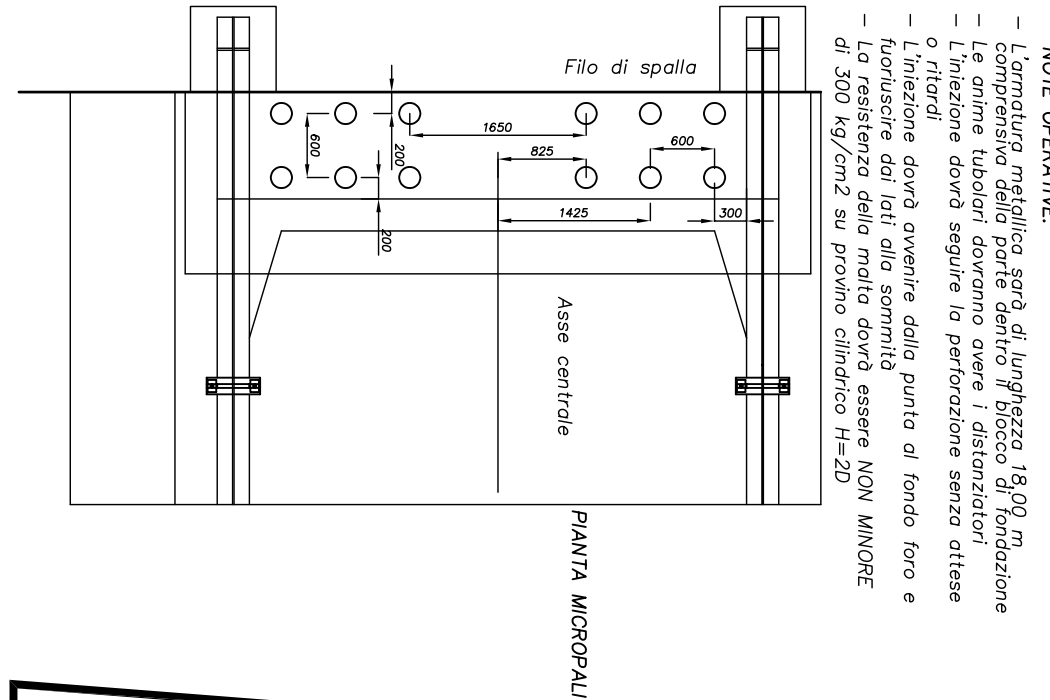


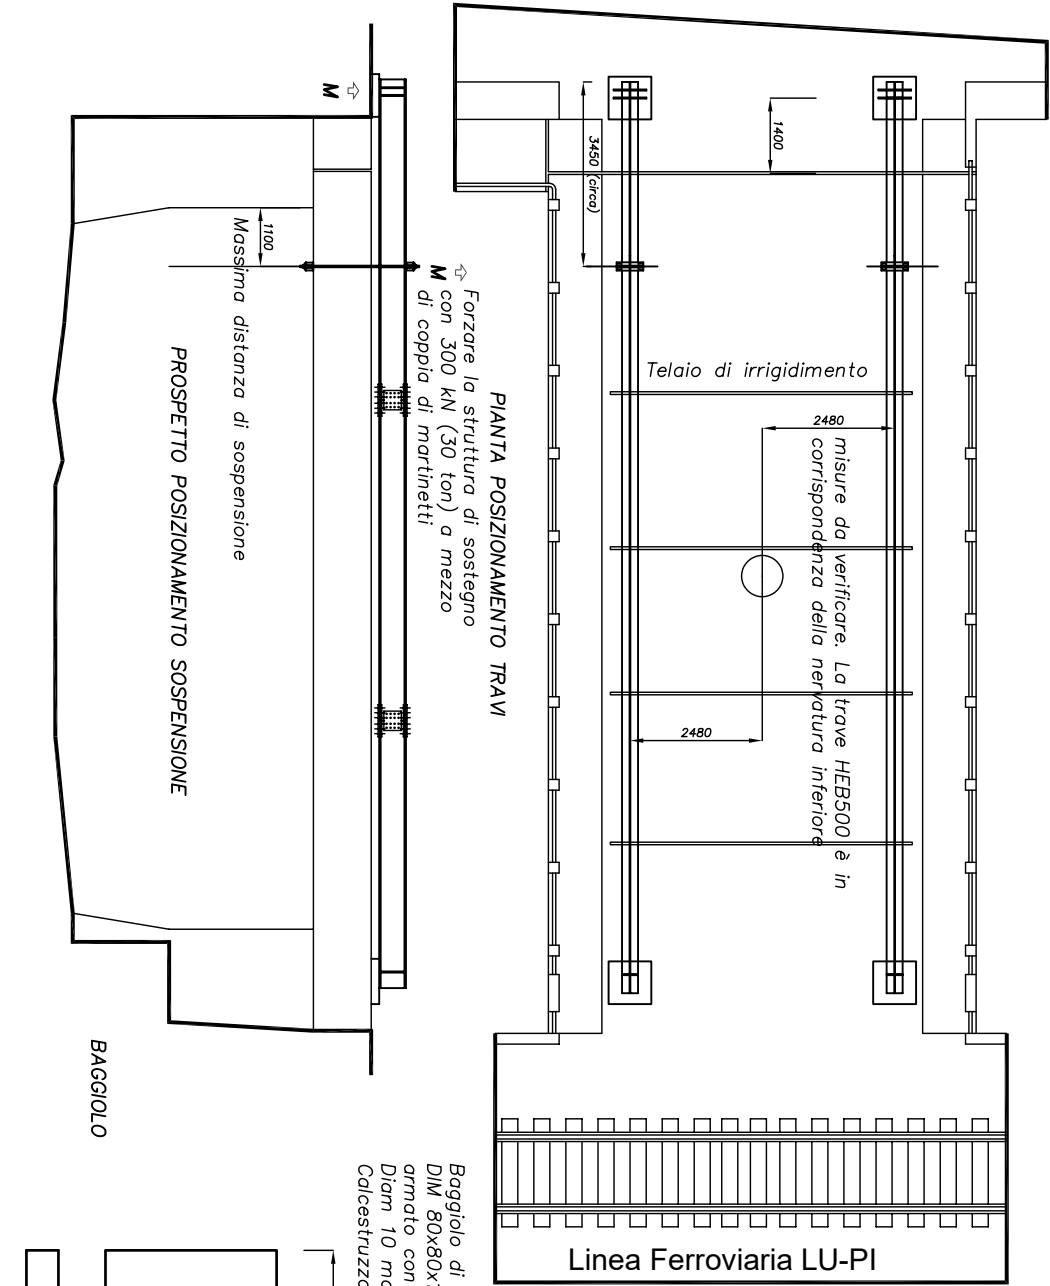

- NOTE OPERATIVE:**
- L'armatura metallica sarà di lunghezza 18,00 m comprensiva della parte dentro il blocco di fondazione
 - Le anime tubolari dovranno avere i distanziatori
 - L'iniezione dovrà seguire la perforazione senza attese o ritardi
 - L'iniezione dovrà avvenire dalla punta al fondo foro e fuoriuscire dai lati alla sommità
 - La resistenza della malta dovrà essere NON MINORE di 300 kg/cm2 su provino cilindrico H=2D

- PROVINCIA DI PISA -
LAVORI DI MANUTENZIONE STRAORDINARIA DI PONTI
NEL TERRITORIO DELLA PROVINCIA DI PISA
PONTE SP30 dir sul Canale OZZERI

Forma
T.2

Tipologia
PROGETTAZIONE ESECUTIVA - Variante
Struttura di sostegno temporaneo e definitiva

Progettazione:
Ing. Massimo Viviani
Via di Vorno 9/A
55050, Guano (LU)