







MONTANTE Q150x150x5
N. 8 pannelli lato MONTE
N. 7 pannelli lato VALLE

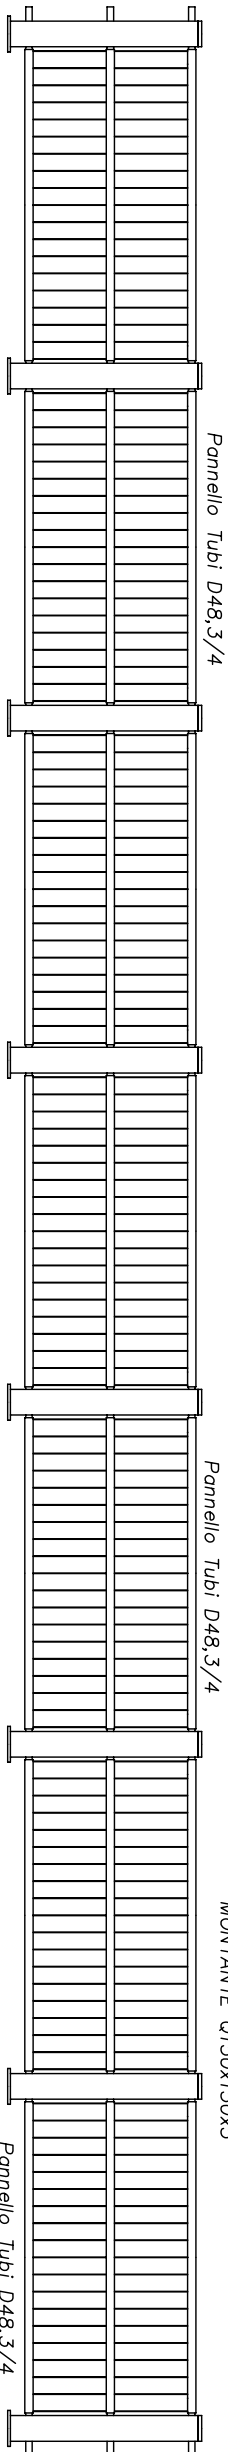

MONTANTE Q150x150x5

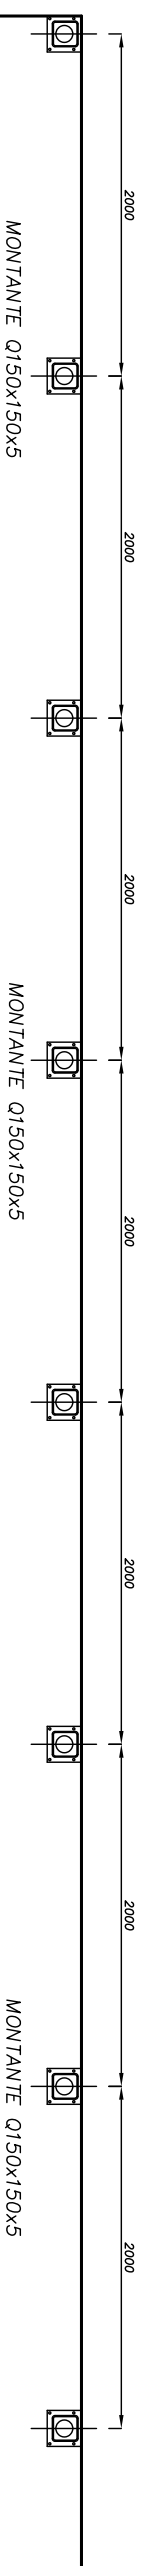


DETTAGLIO GUARDIAVIA

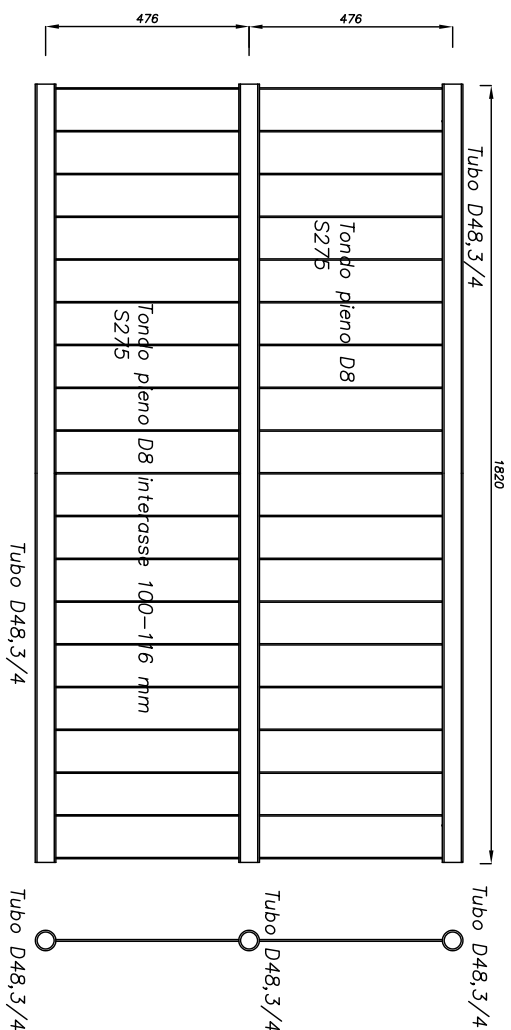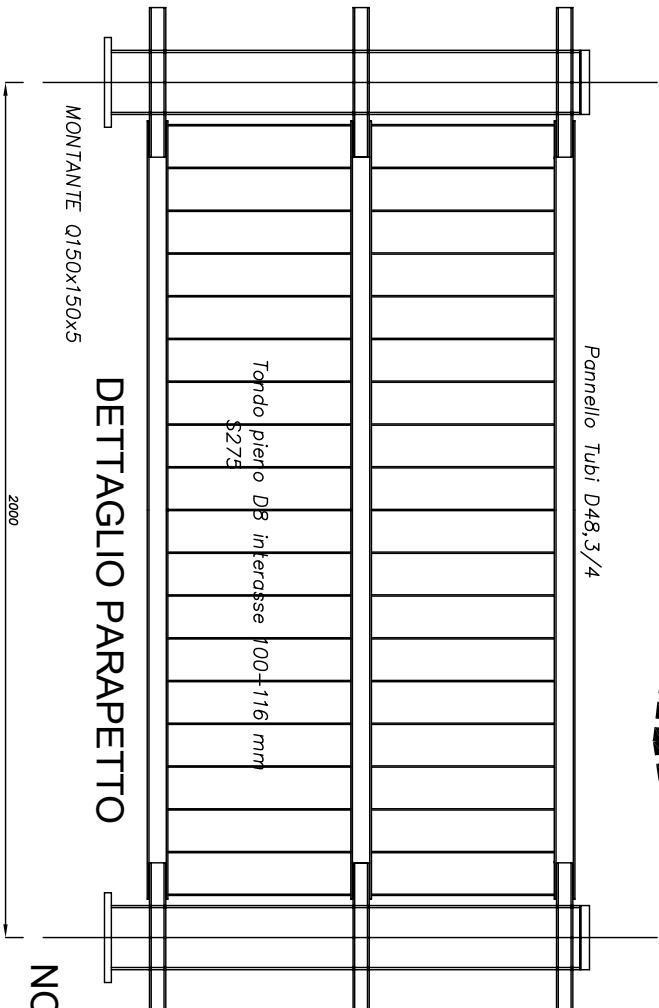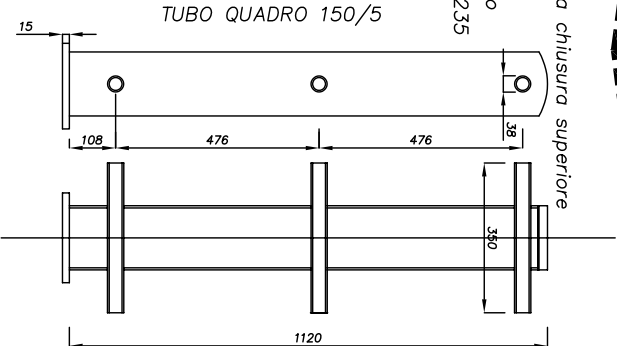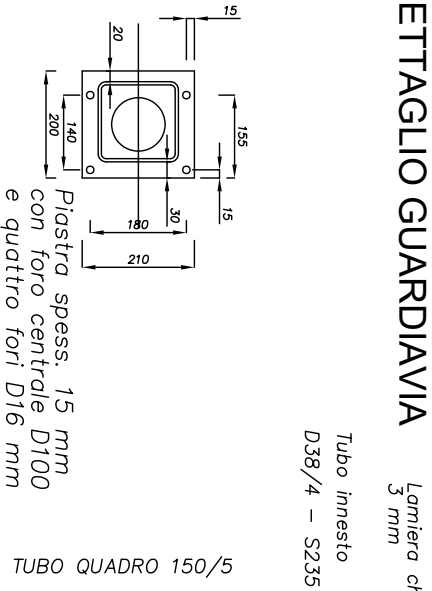


NOTA: Acciaio S355 (se non diversamente indicato) - zincato a caldo

RIEPILOGO QUANTITA'

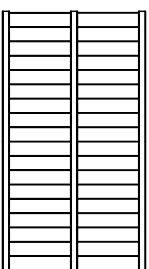

N. 15 Pezzi

N. 17 Pezzi

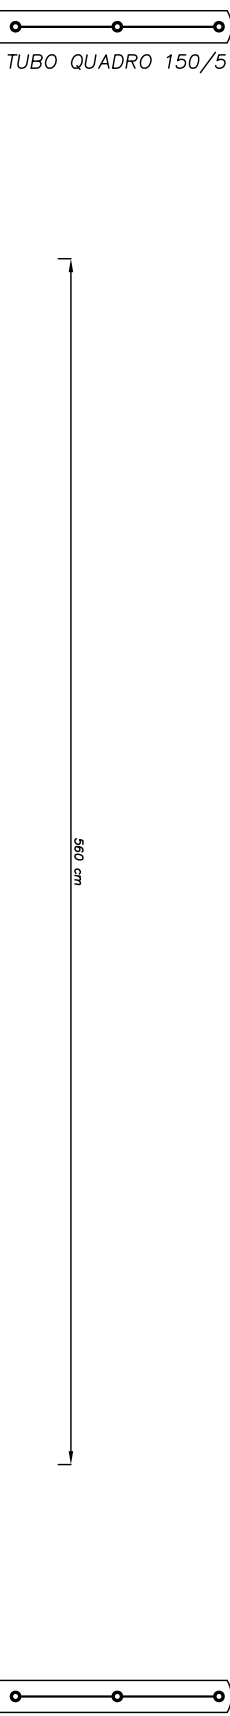

- PROVINCIA DI PISA -
LAVORI DI MANUTENZIONE STRAORDINARIA DI PONTI
NEL TERRITORIO DELLA PROVINCIA DI PISA
PONTE SP90 dir sul Canale OZZERI

PROGETTAZIONE ESECUTIVA - Variante
Dettaglio protezioni laterali

Ing. Massimo Viviani
via di Vorno 5/a
55050, Guano (LU)

N.4 Tirafondi M14/8.8 L= 18 cm - ancoraggio con resina L=12 cm(tipo HIT-RE 500)