

IMPRESA SIRTIL TELCO

ASS.TE IMPRESA ARTINI STEFANO 3666548275

Stefano Artini

26-9-2002


Supplemento straordinario alla GAZZETTA UFFICIALE

Serie generale - n. 226

TAVOLA 65

Lavori sulla carreggiata
con transito a senso
unico alternato regolato
da movieri con palette

NOTA: la sezione disponibile, inferiore a
5,60 m, richiede la segnalazione di senso
unico alternato

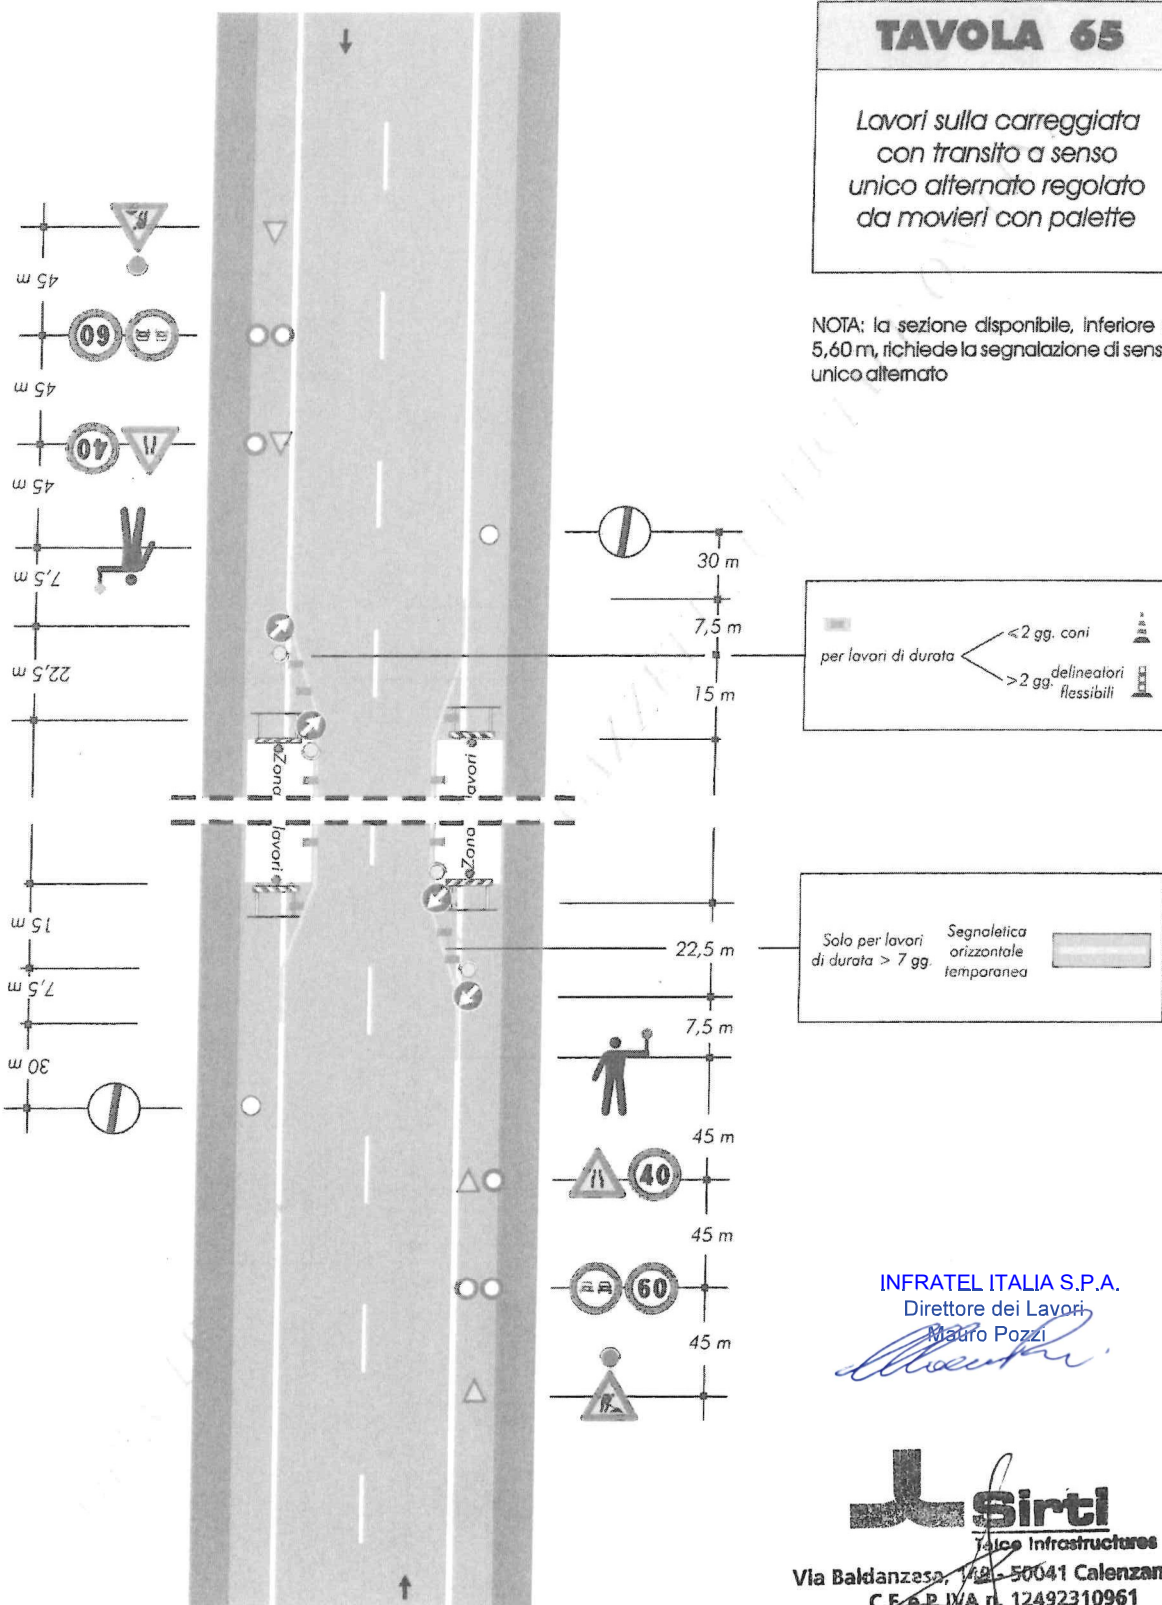

INFRATEL ITALIA S.P.A.

Direttore dei Lavori
Mauro Pozzi

Mauro Pozzi

Sirtil
Telco Infrastructures

Via Baldanzese, 118 - 50041 Calenzano (FI)
C.E. e P. IVA n. 12492310961