


TAVOLA 66

*Lavori sulla carreggiata
con transito a senso unico
alternato regolato da
impianto semaforico*

NOTA: la sezione disponibile, inferiore a 5,60 m, richiede la segnalazione al senso unico alternato

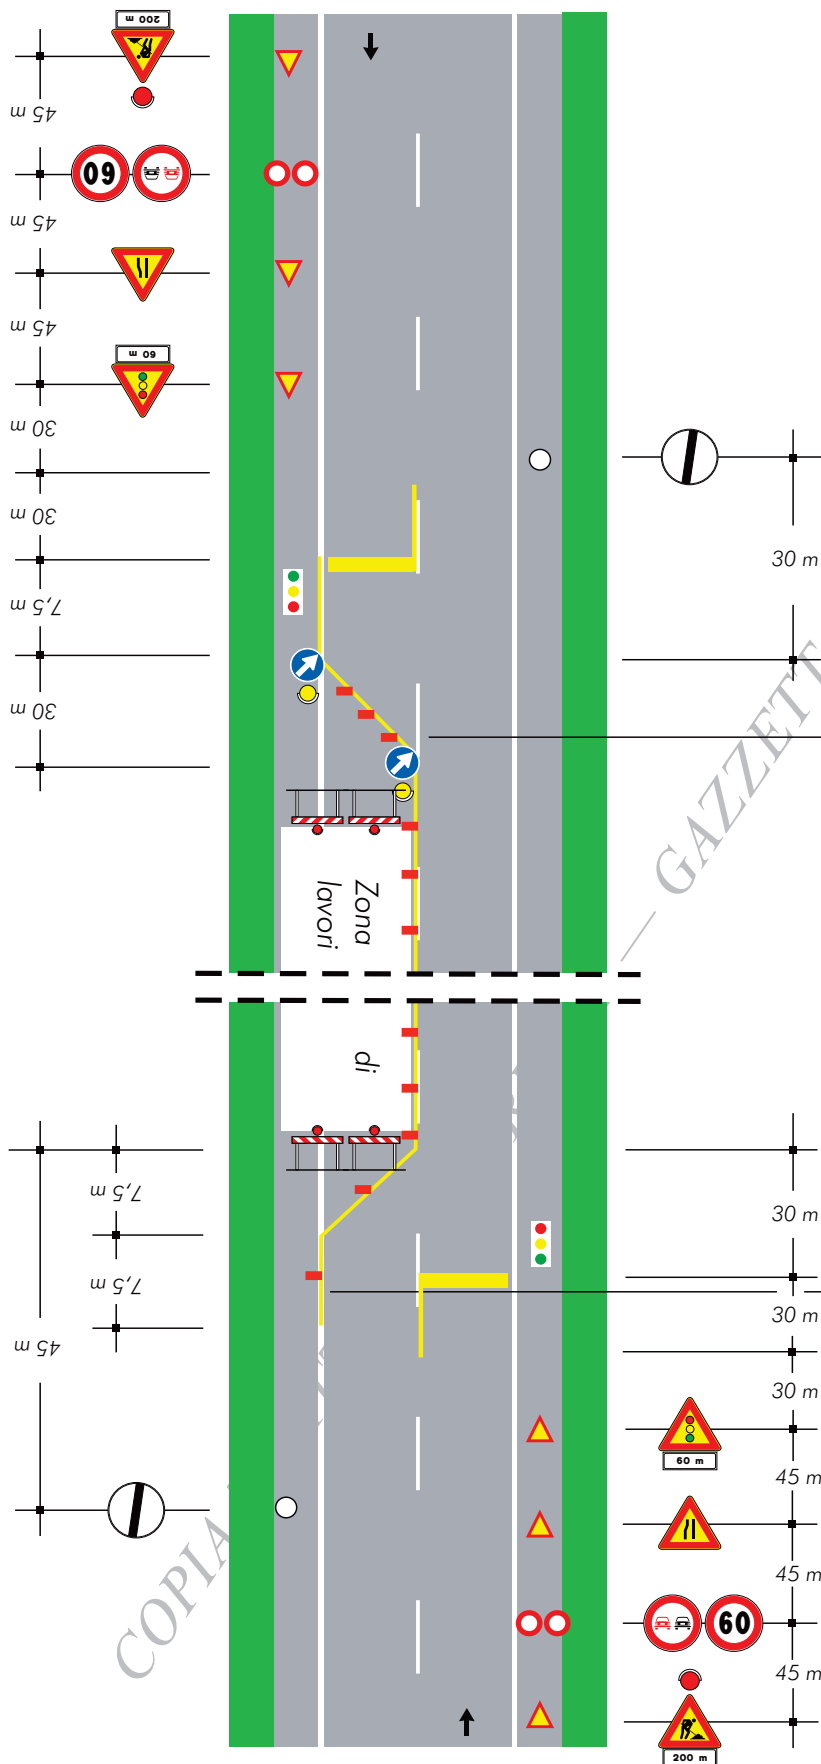

per lavori di durata

- < 2 gg. coni
- > 2 gg. delineatori flessibili

Solo per lavori di durata > 7 gg.

Segnaletica orizzontale temporanea

ORDINE INGEGNERI PROVINCIA TARANTO

Dott. Ing.
CHISENA Arcangelo
n° 2833

Sezione A

Settore:
Civile Ambientale

COIEC Elettrodotti
soc. coop.
Via M. G. M. 195
47020 PELLEGRINA (FC)
Tel. 0547.342711 - Fax 0547.317120
coiec@coiec.it - P. IVA 00123420408