


TAVOLA 65

Lavori sulla carreggiata
con transito a senso
unico alternato regolato
da movieri con palette

NOTA: la sezione disponibile, inferiore a 5,60 m, richiede la segnalazione di senso unico alternato

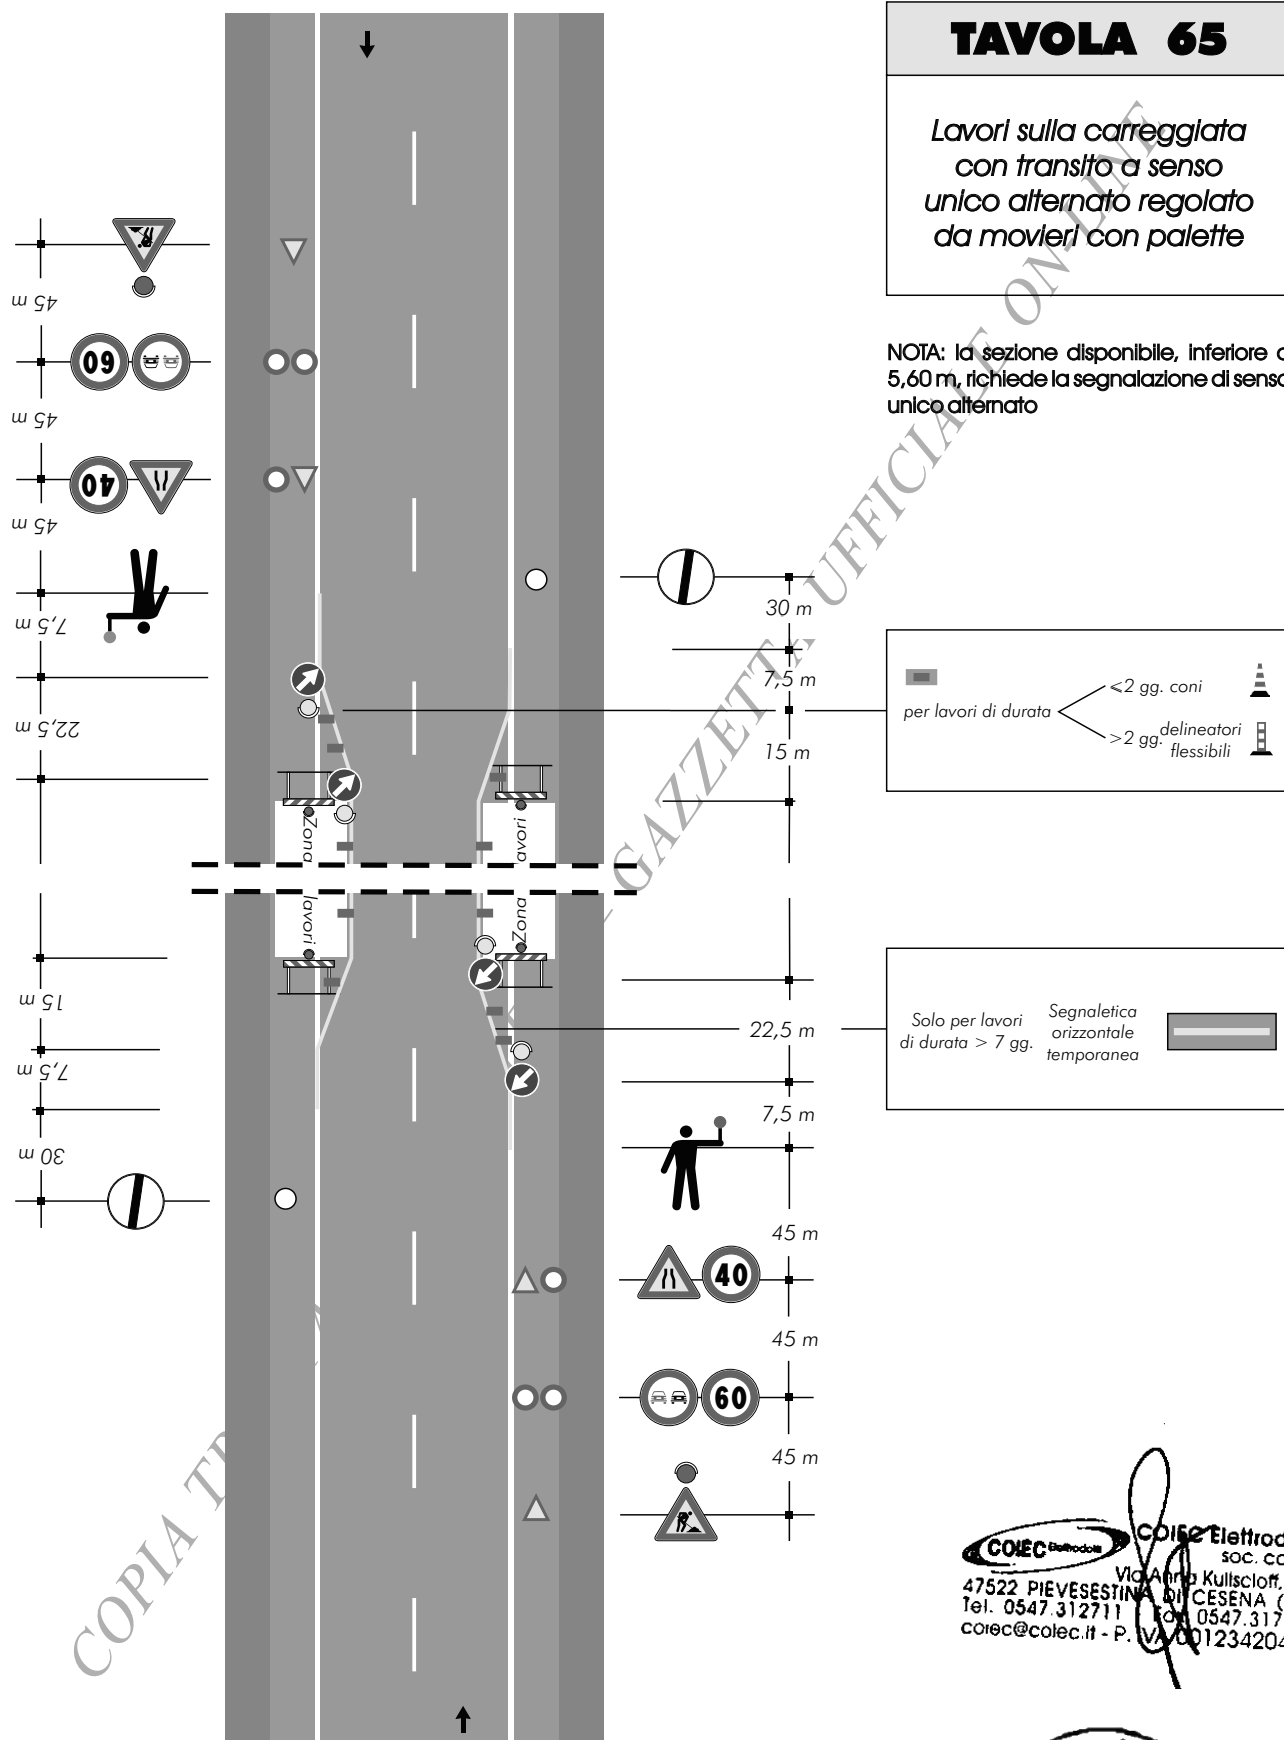

per lavori di durata $\begin{cases} < 2 \text{ gg. coni} \\ > 2 \text{ gg. delineatori flessibili} \end{cases}$


Solo per lavori
di durata > 7 gg.

COIEC Elettrodotti
soc. coop.
Via Anni Kullscloff, 195
47522 PIEVESESTINA DI CESENA (FC)
Tel. 0547.312711 Fax 0547.317120
corec@coiec.it - P. VA 00123420408

TAVOLA 66

*Lavori sulla carreggiata
con transito a senso unico
alternato regolato da
impianto semaforico*

NOTA: la sezione disponibile, inferiore a 5,60 m, richiede la segnalazione al senso unico alternato

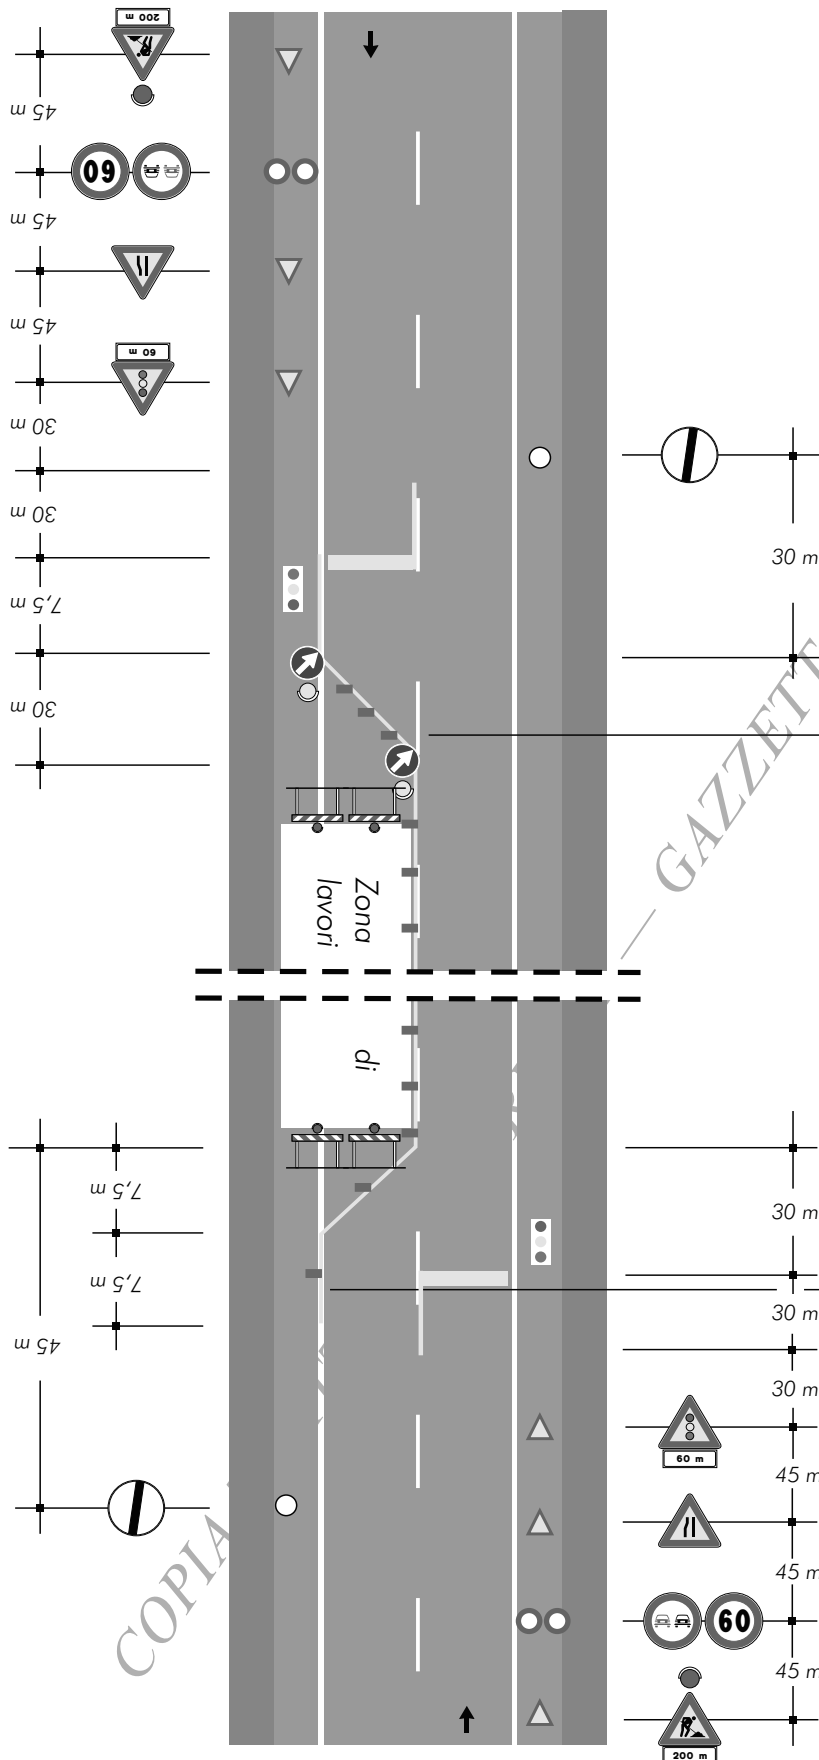

per lavori di durata

- < 2 gg. coni
- > 2 gg. delineatori flessibili

Solo per lavori di durata > 7 gg.

Segnaletica orizzontale temporanea

COIEC Elettrodotti
soc. coop.
Via Anna Kuliscioff, 195
47522 PIEVESESTINA DI CESENA (FC)
Tel. 0547.312711 Fax 0547.317120
coiec@coiec.it - P. VA 00123420408

