

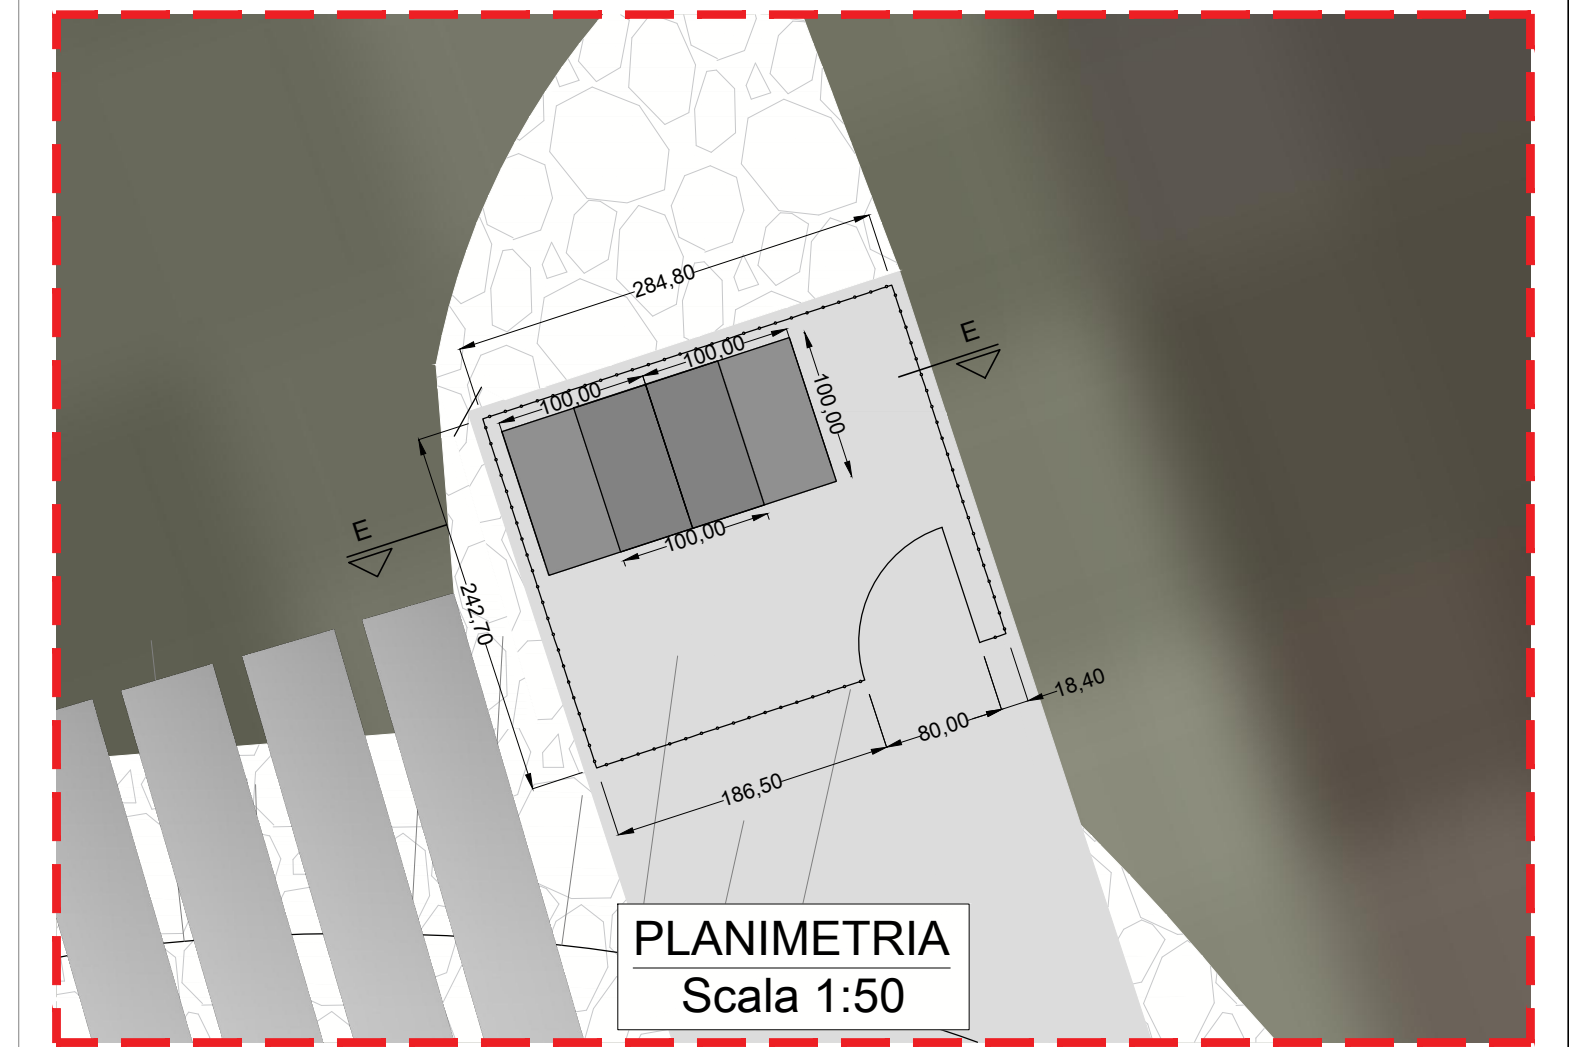
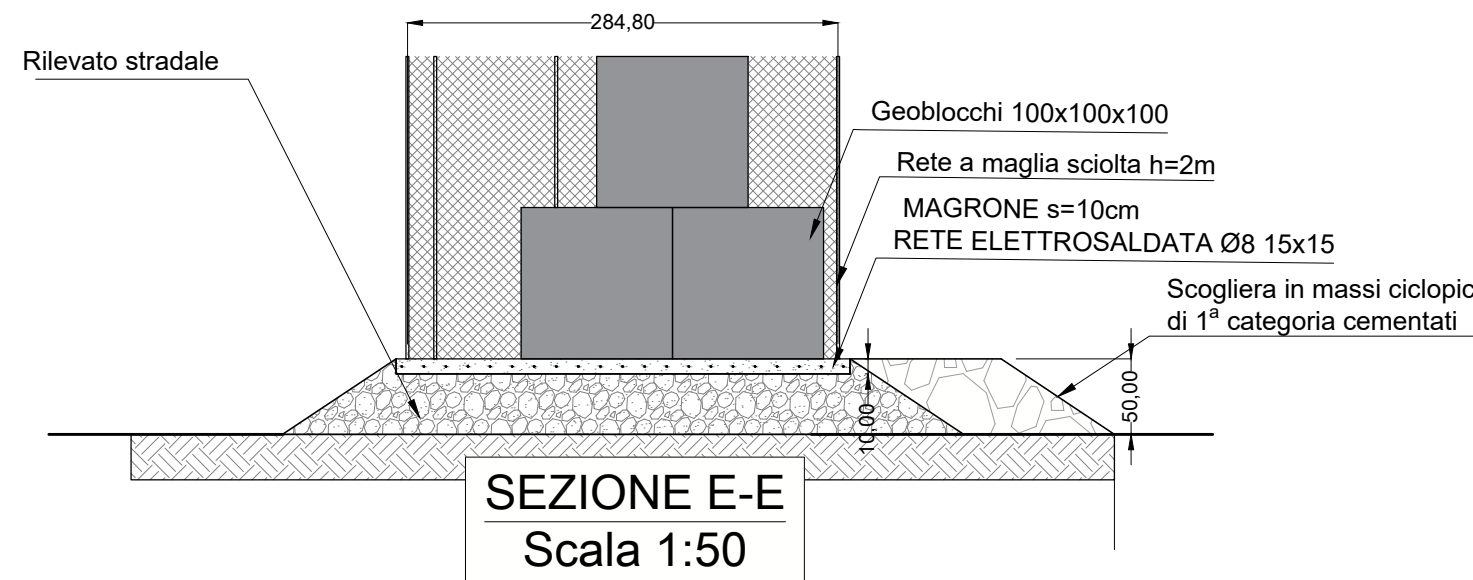
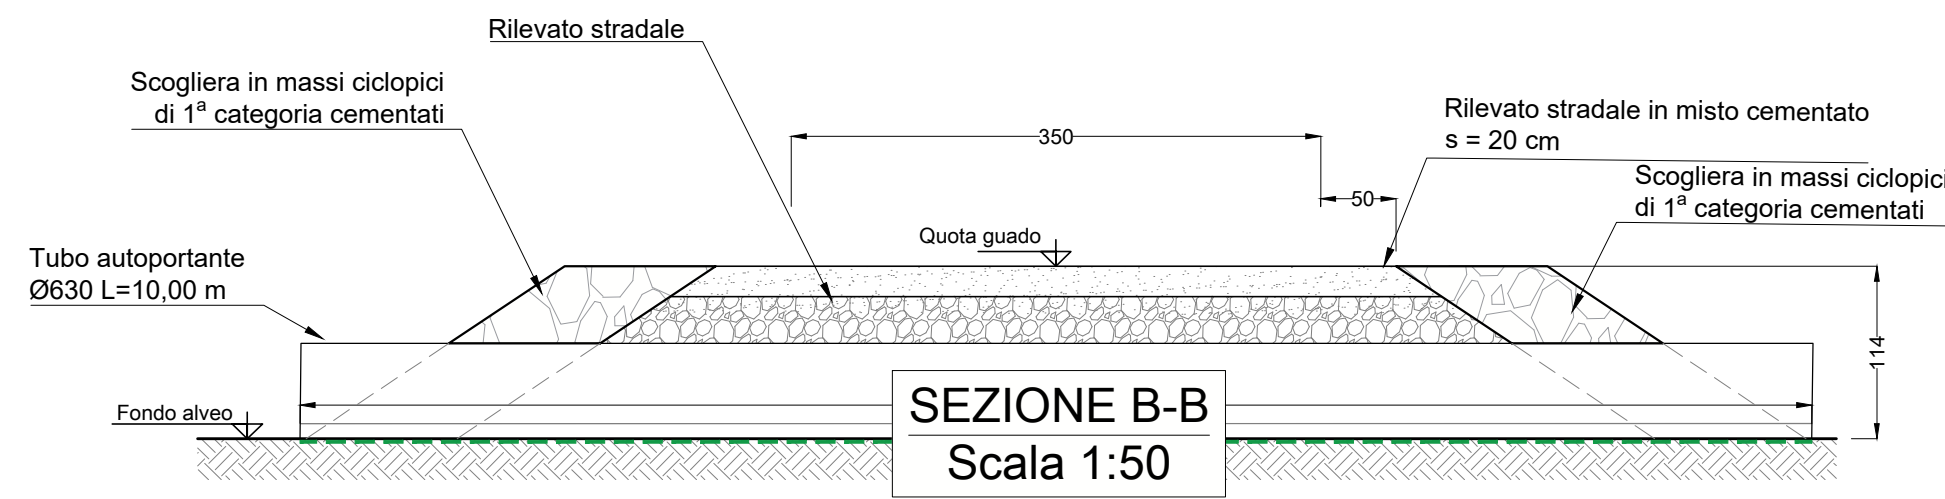
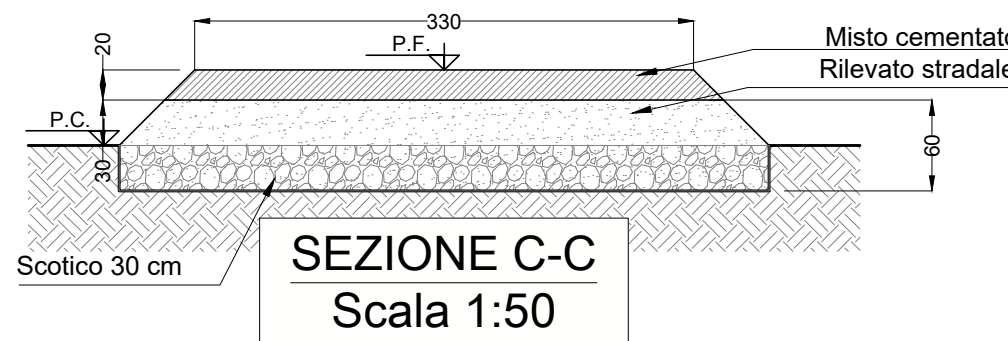
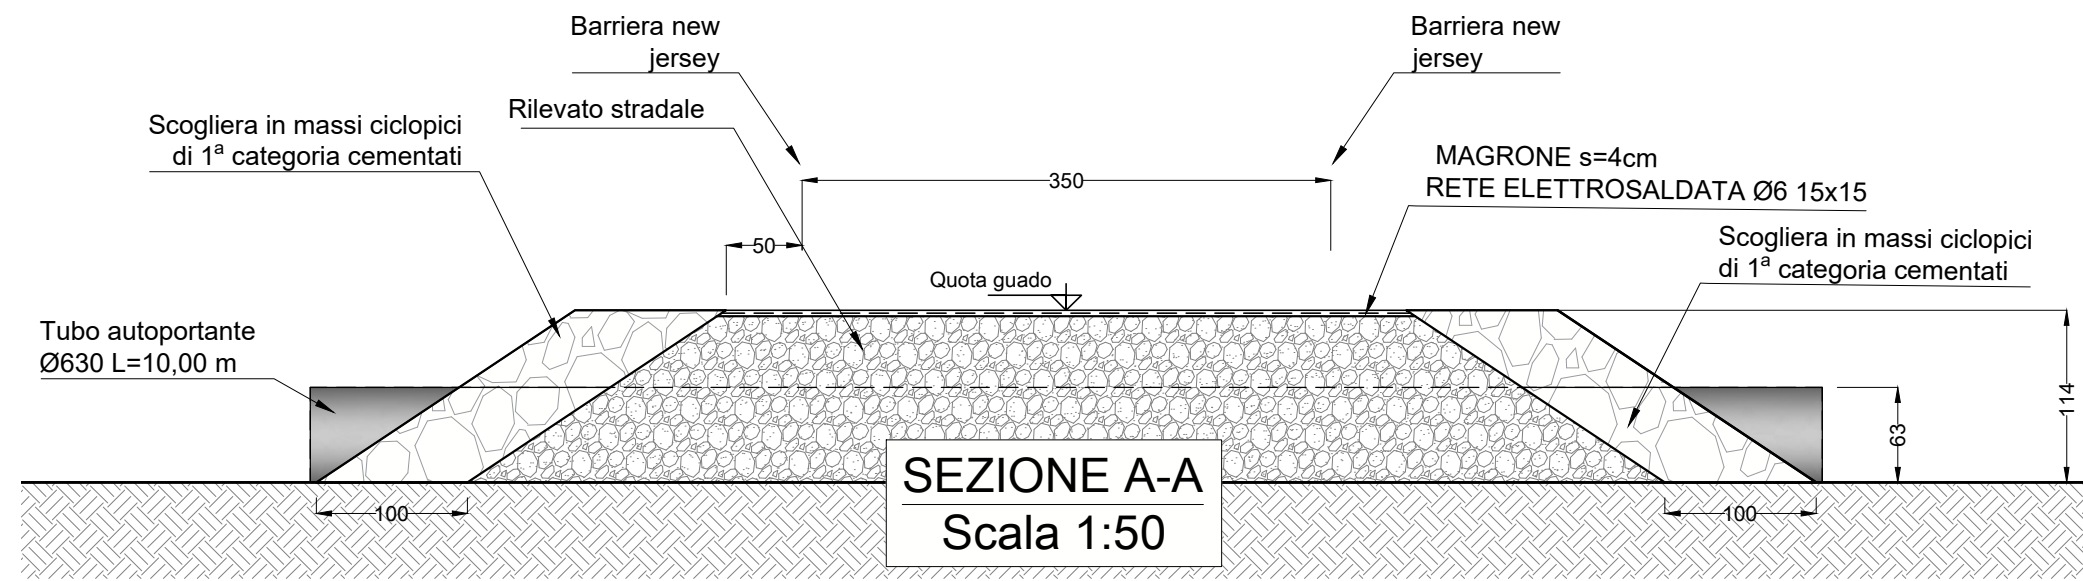


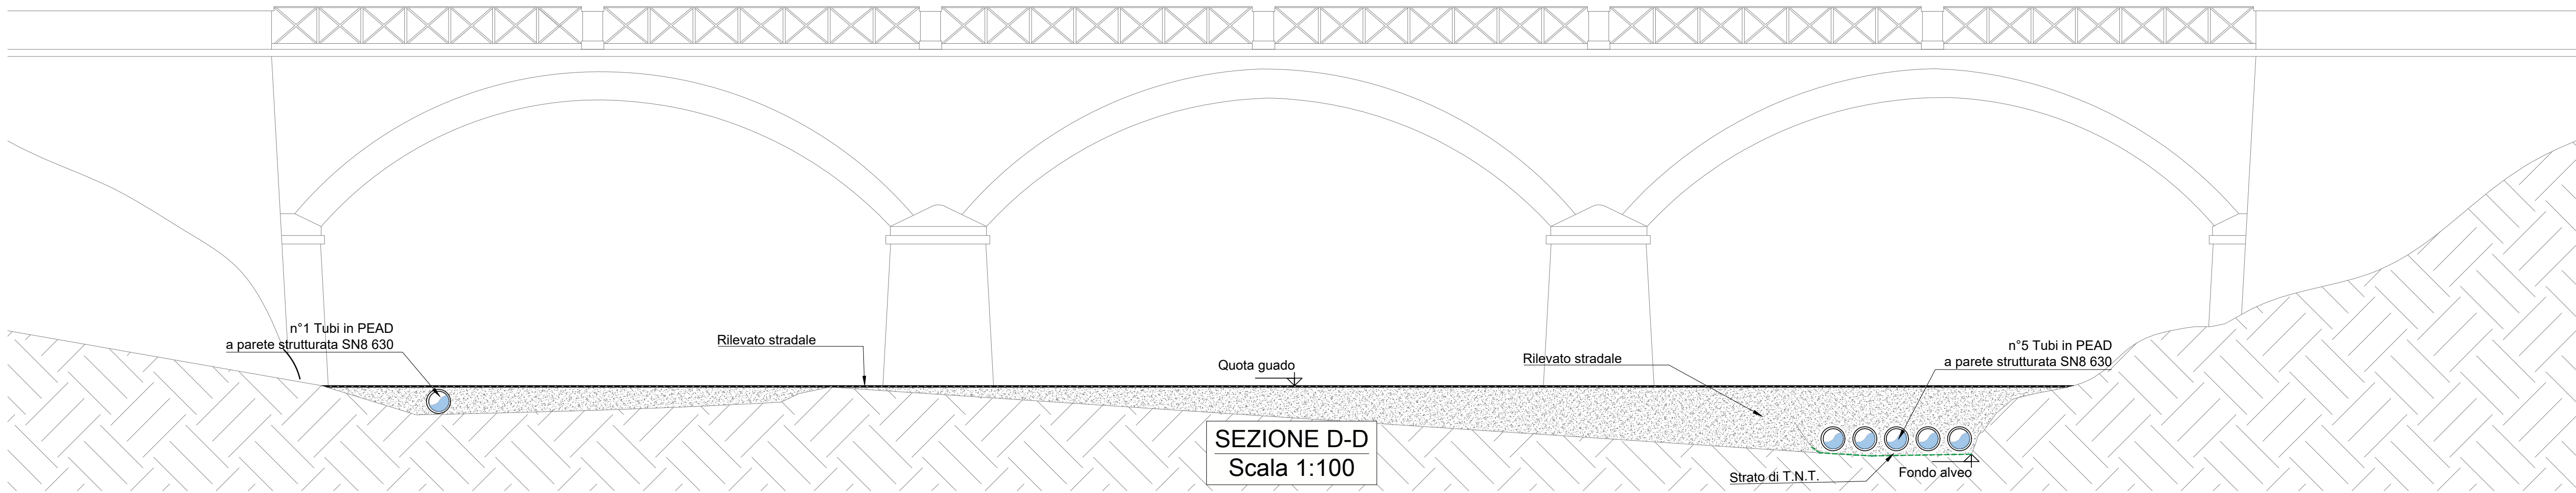

Provincia di Pisa

PROGETTO DEFINITIVO/ESECUTIVO RELATIVO ALL'APPALTO DEI LAVORI SP 27 DI MONTECASTELLI – PONTE SUL PAVONE KM 06+300 – CONSOLIDAMENTO MURO ANDATORE, RIPRISTINO PAVIMENTAZIONI E PARAPETTI.

PROGETTO DI VARIANTE

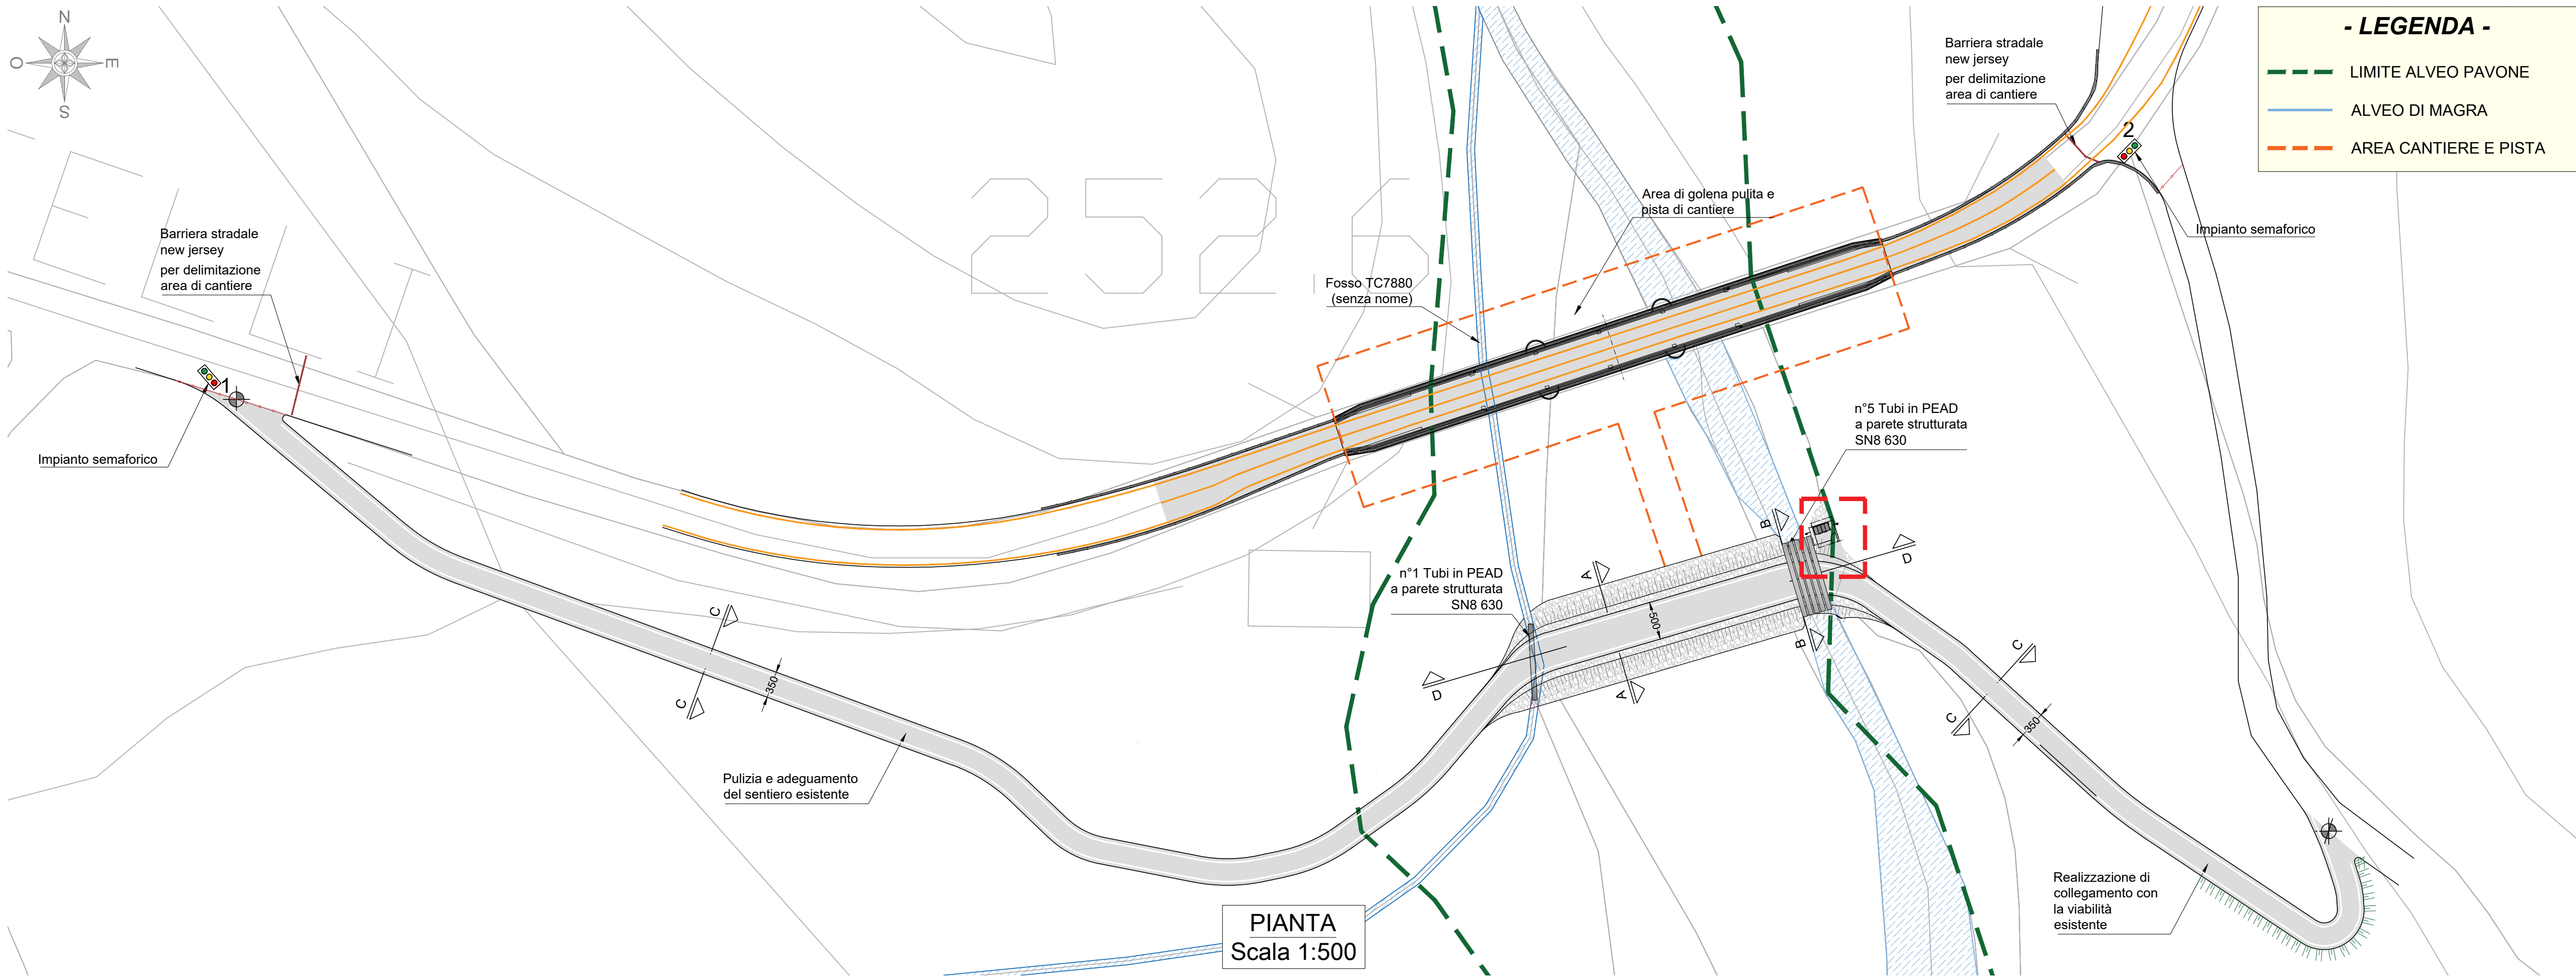

Descrizione elaborato

Guado

Codice interno	Lotto	Livello	Ambito	Tipo	Numero	Rev.	Data
25039	LU	VR	GEN	G	01	00	Novembre 2025

COMMITTENTE:
PROVINCIA DI PISA - SETTORE VIABILITA' TRASPORTI
PROTEZIONE CIVILE

PROGETTAZIONE:
DP INGEGNERIA
Società di Ingegneria Civile
ASSOCIATO
oce efca
Società di Ingegneria Civile

Sede Legale: Piazza Vittorio Emanuele II 14 56125 Pisa (PI)
Tel. +39 050 929111
P.I. 01346390501
C.F. 80000410508
PEC: protocollo@provpisa.pcertificata.it

Ing. Matteo Pierami
Arch. Elena Vangelì

REV	DATA	MOTIVAZIONE	REDATTO	VERIFICATO	APPROVATO	AUTORIZZATO
00	Novembre 2025	Prima emissione	Bianca Ercolini	Ing. Nicole Giusti	Ing. Francesco Lippi	Ing. Alessandro Dami