

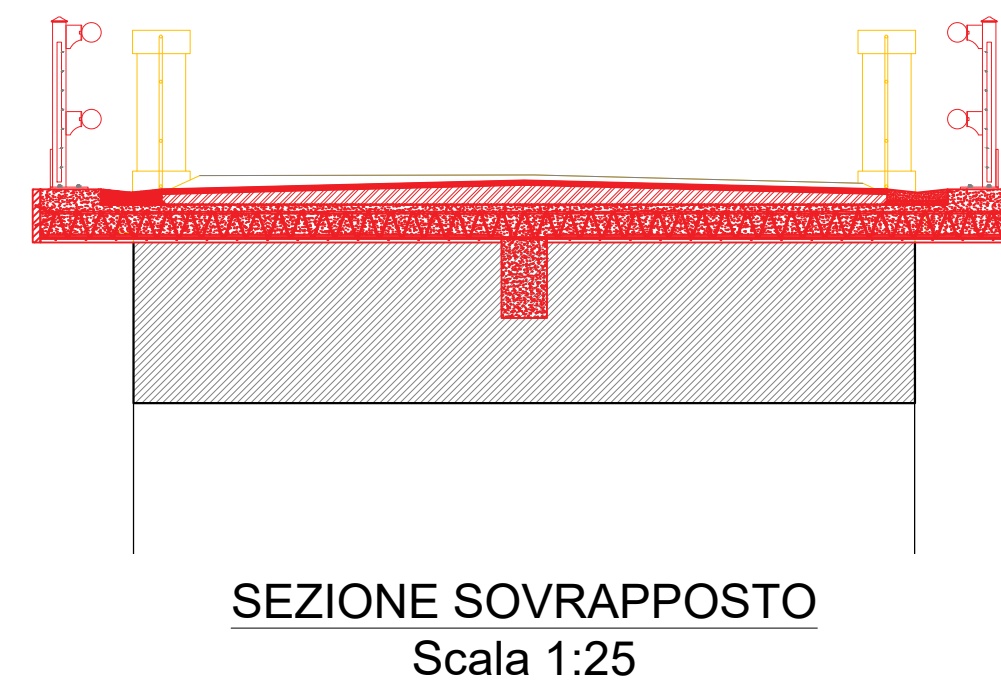
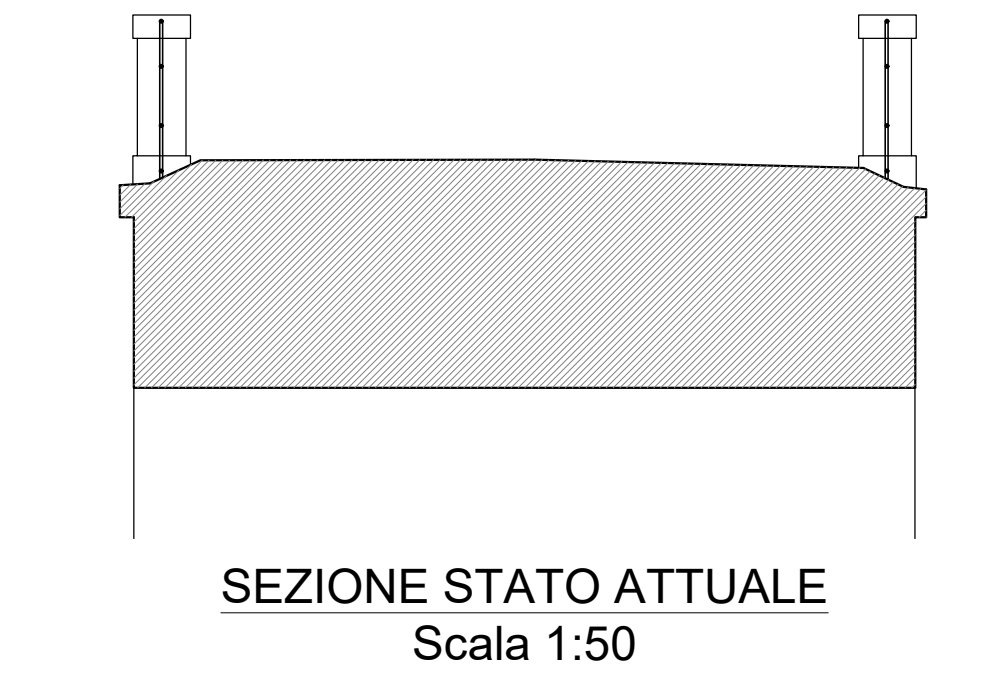
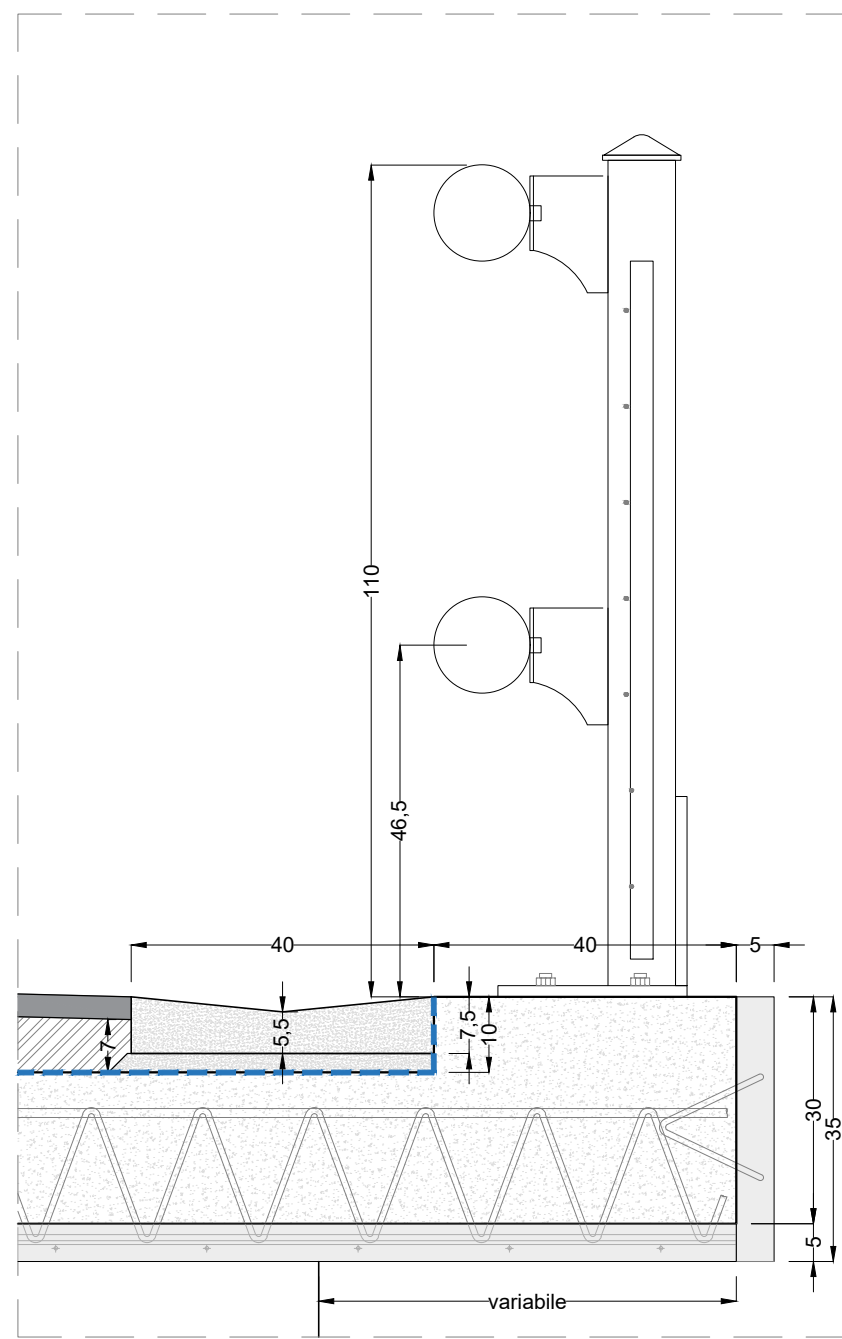
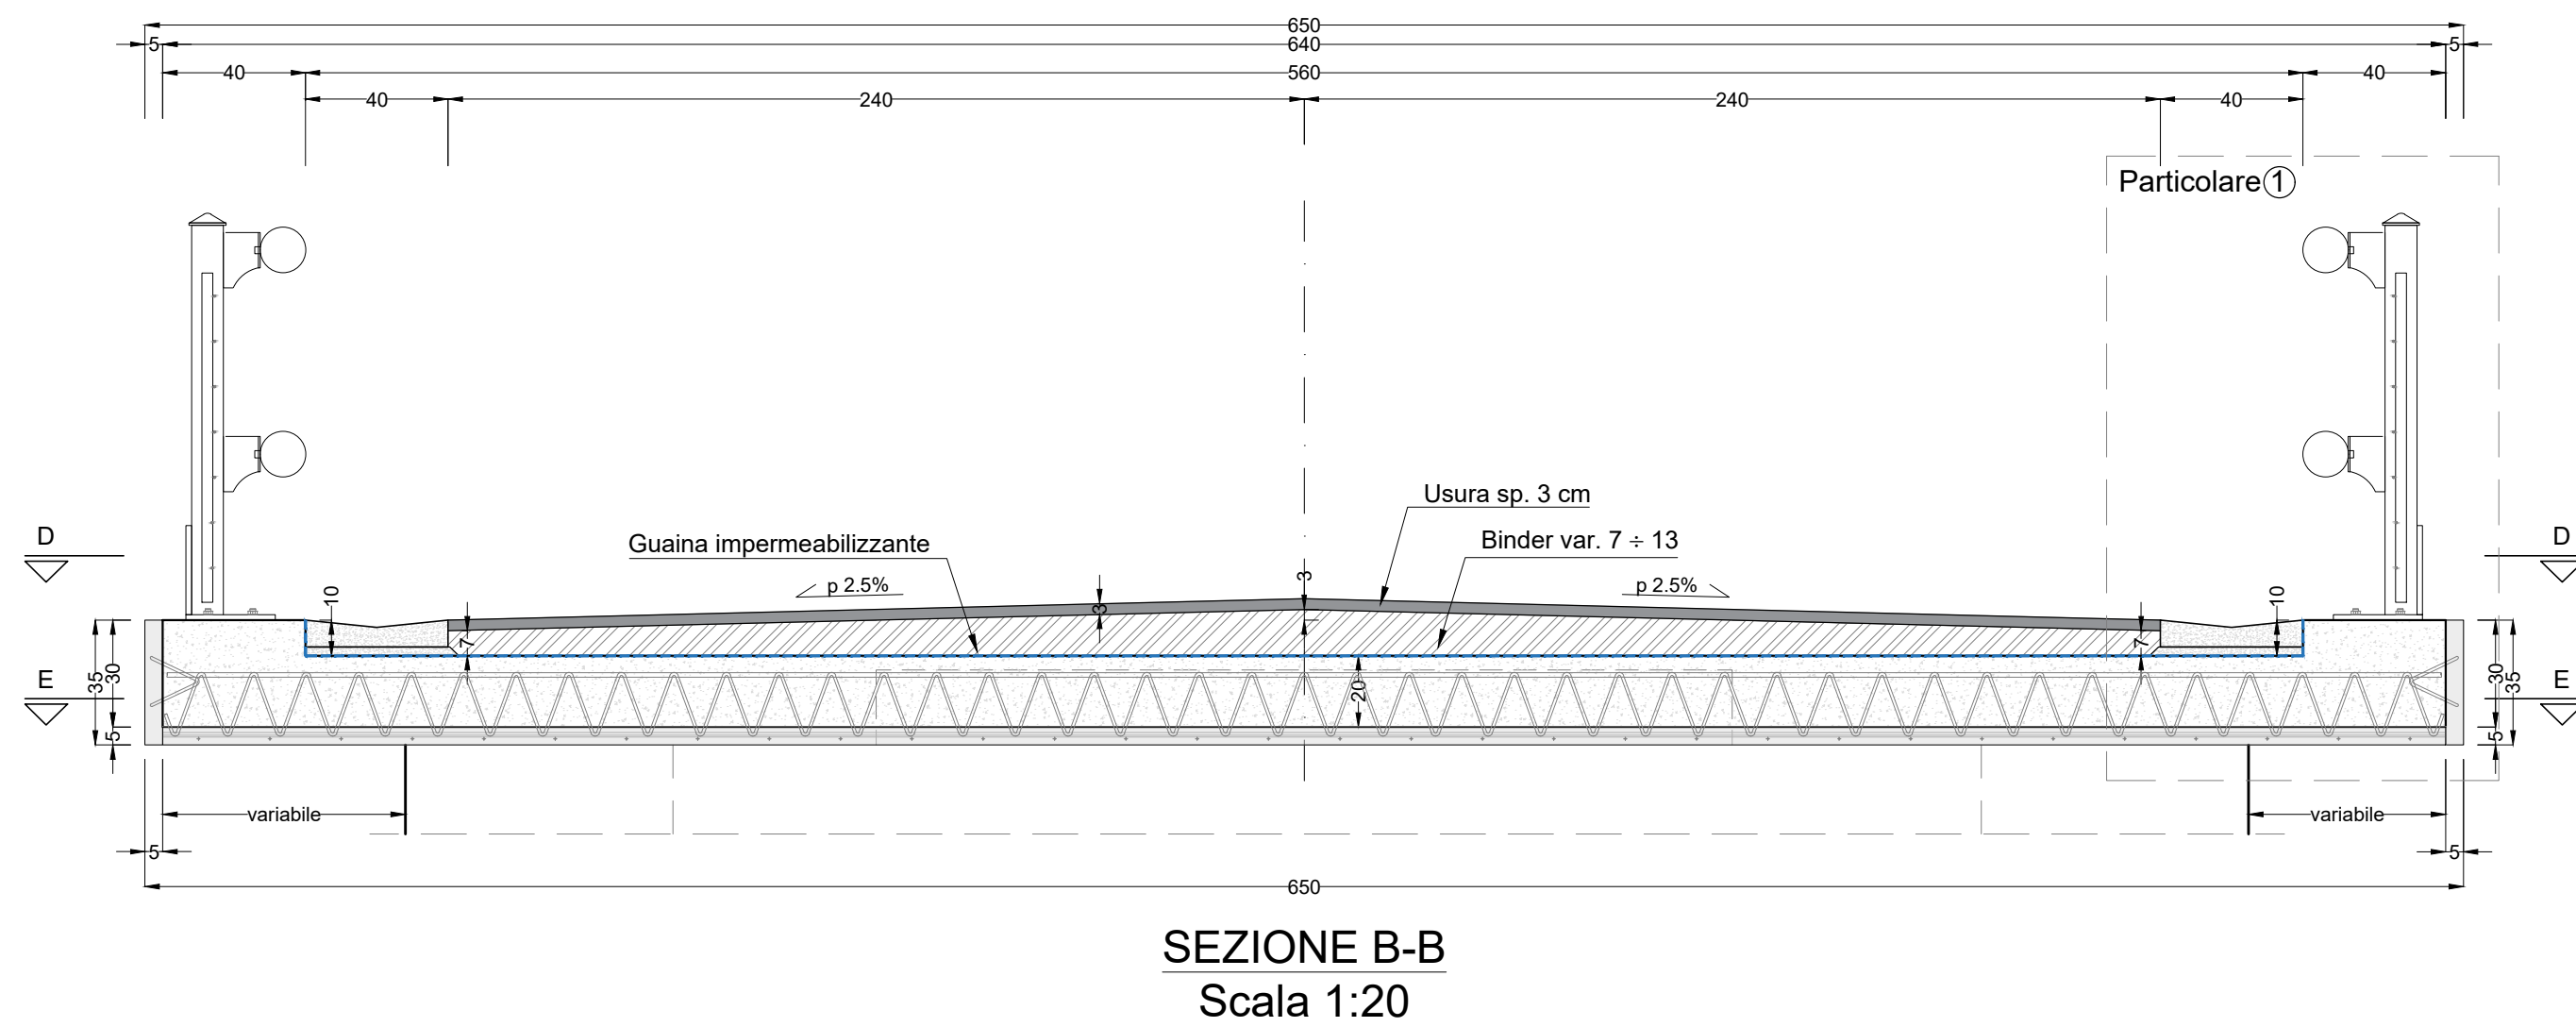
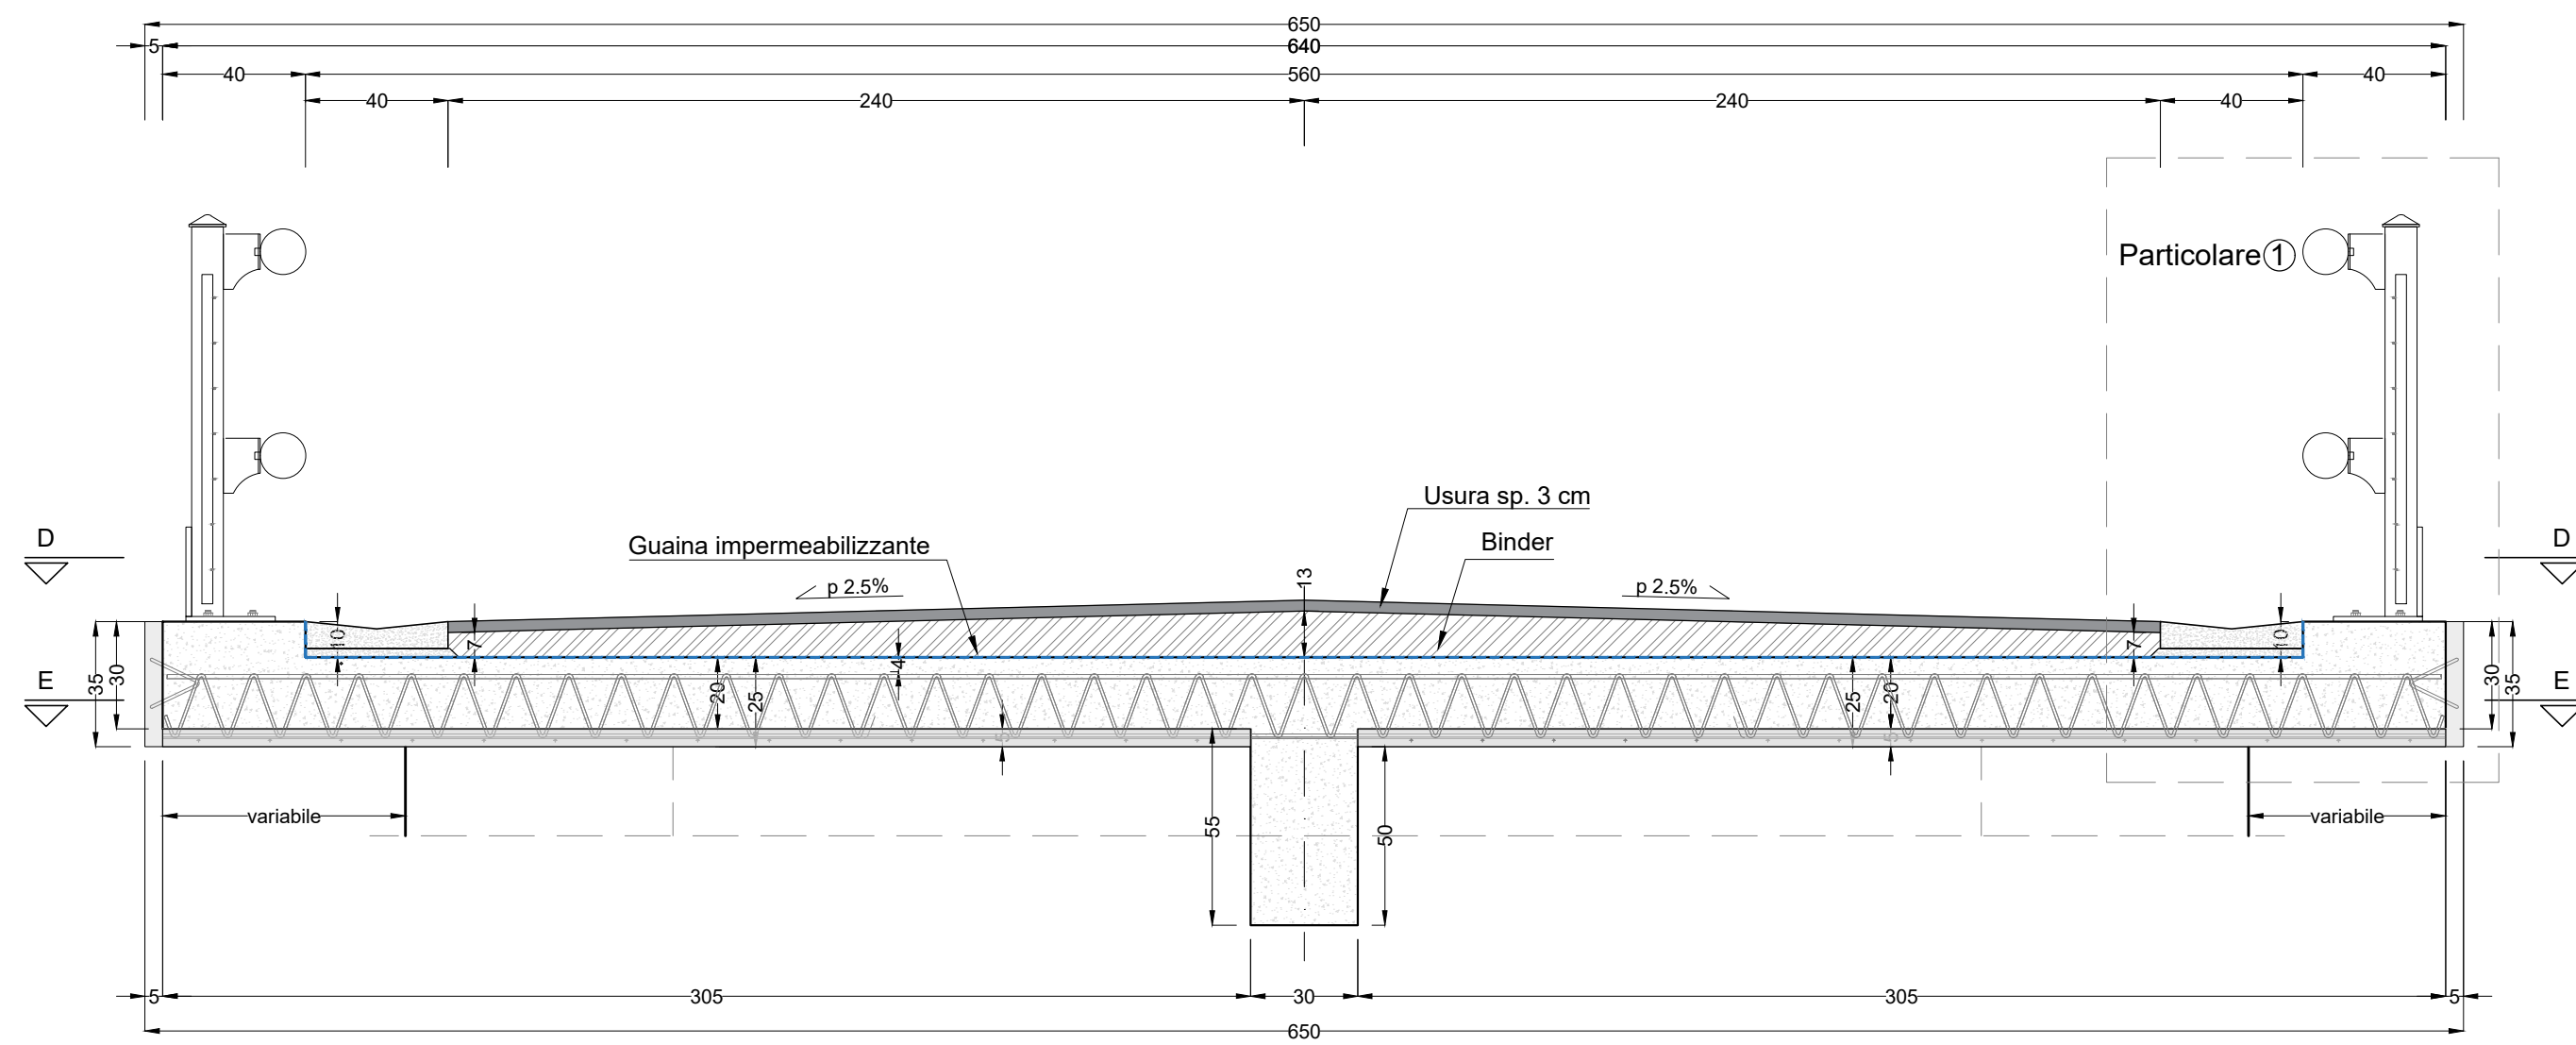


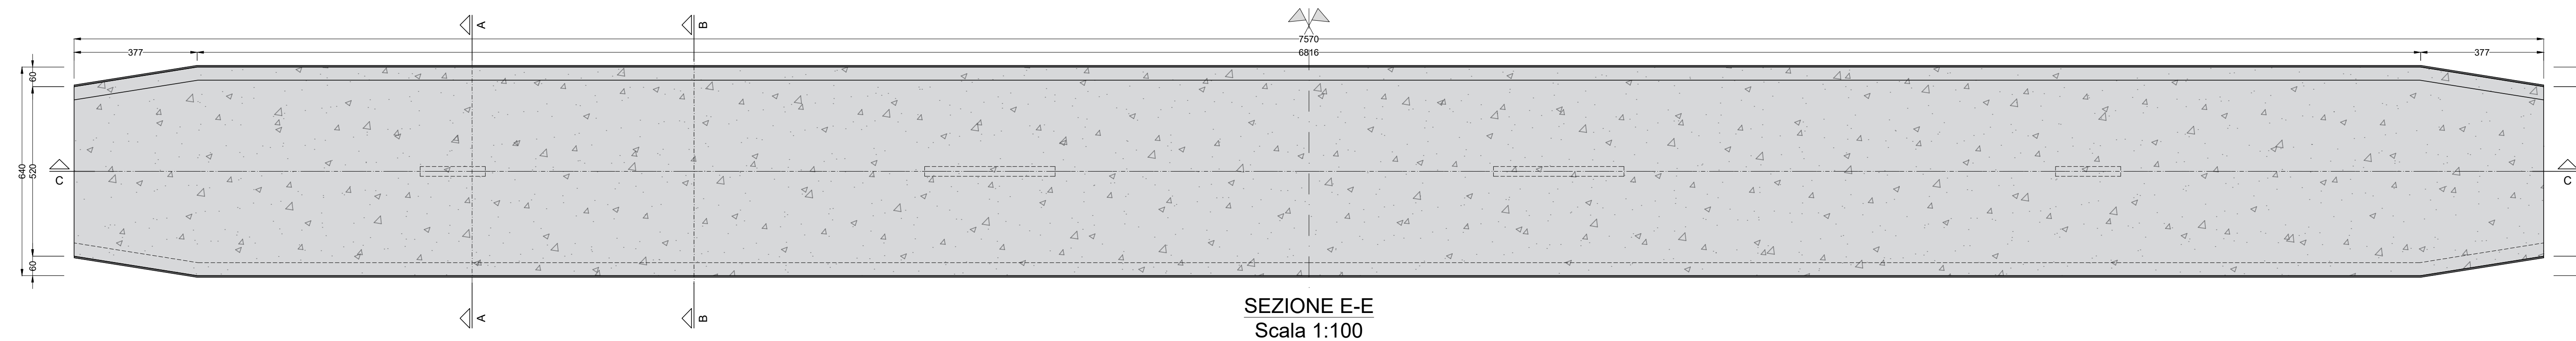

Provincia di Pisa

**PROGETTO DEFINITIVO/ESECUTIVO RELATIVO ALL'APPALTO DEI
LAVORI SP 27 DI MONTECASTELLI - PONTE SUL PAVONE KM
06+300 - CONSOLIDAMENTO MURO ANDATORE, RIPRISTINO
PAVIMENTAZIONI E PARAPETTI.**

PROGETTO DI VARIANTE

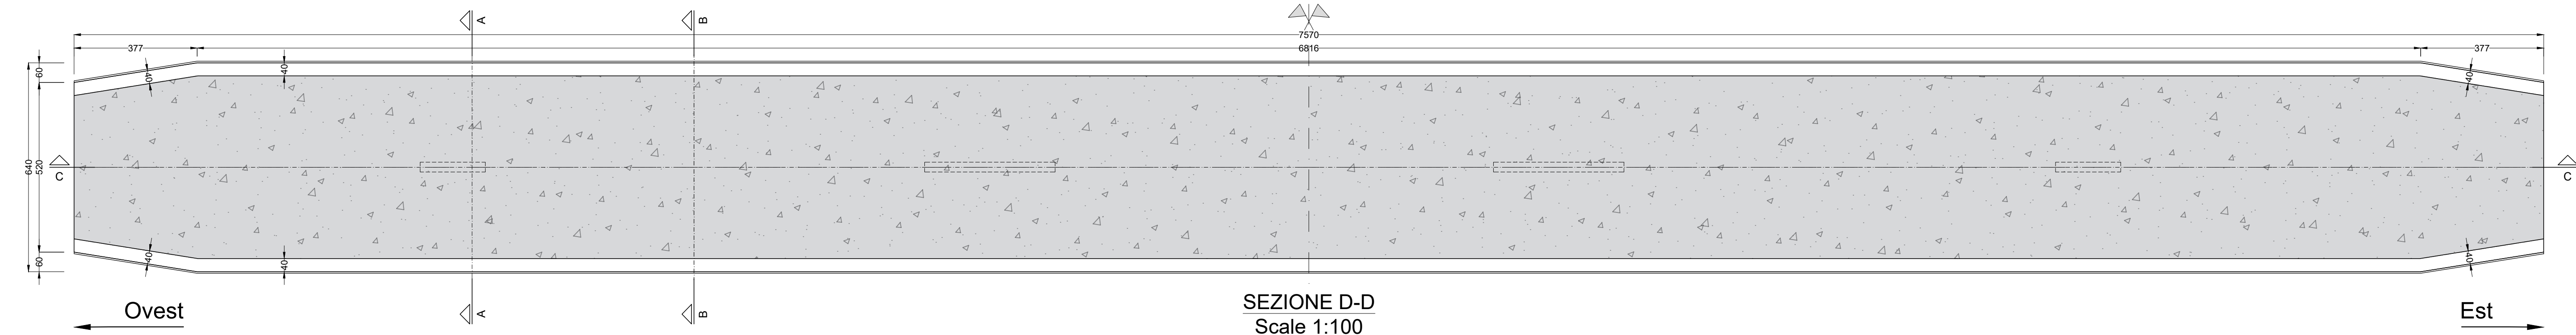

Descrizione elaborato

Progetto strutturale - Carpenteria impalcato

Codice interno	Lotto	Livello	Ambito	Tipo	Numero	Rev.	Data
25039	LU	VR	STR	G	02	00	Novembre 2025

COMMITTENTE:
PROVINCIA DI PISA - SETTORE VIABILITA' TRASPORTI
PROTEZIONE CIVILE

Sede Legale: Piazza Vittorio Emanuele II 14 56125 Pisa (PI)
Tel. +39 050 929111
P.I. 01346390501
C.F. 80000410508
PEC: protocollo@provpisa.pcertificata.it

PROGETTAZIONE:
OP INGENGERIA S.p.A. ASSOCIATO
Società di Ingegneria Civile
oice efca
Ing. Matteo Pierami
Arch. Elena Vangeli

REV	DATA	MOTIVAZIONE	REDATTO	VERIFICATO	APPROVATO	AUTORIZZATO
00	Novembre 2025	Prima emissione	Bianca Ercolini	Ing. Nicole Giusti	Ing. Francesco Lippi	Ing. Alessandro Dami