
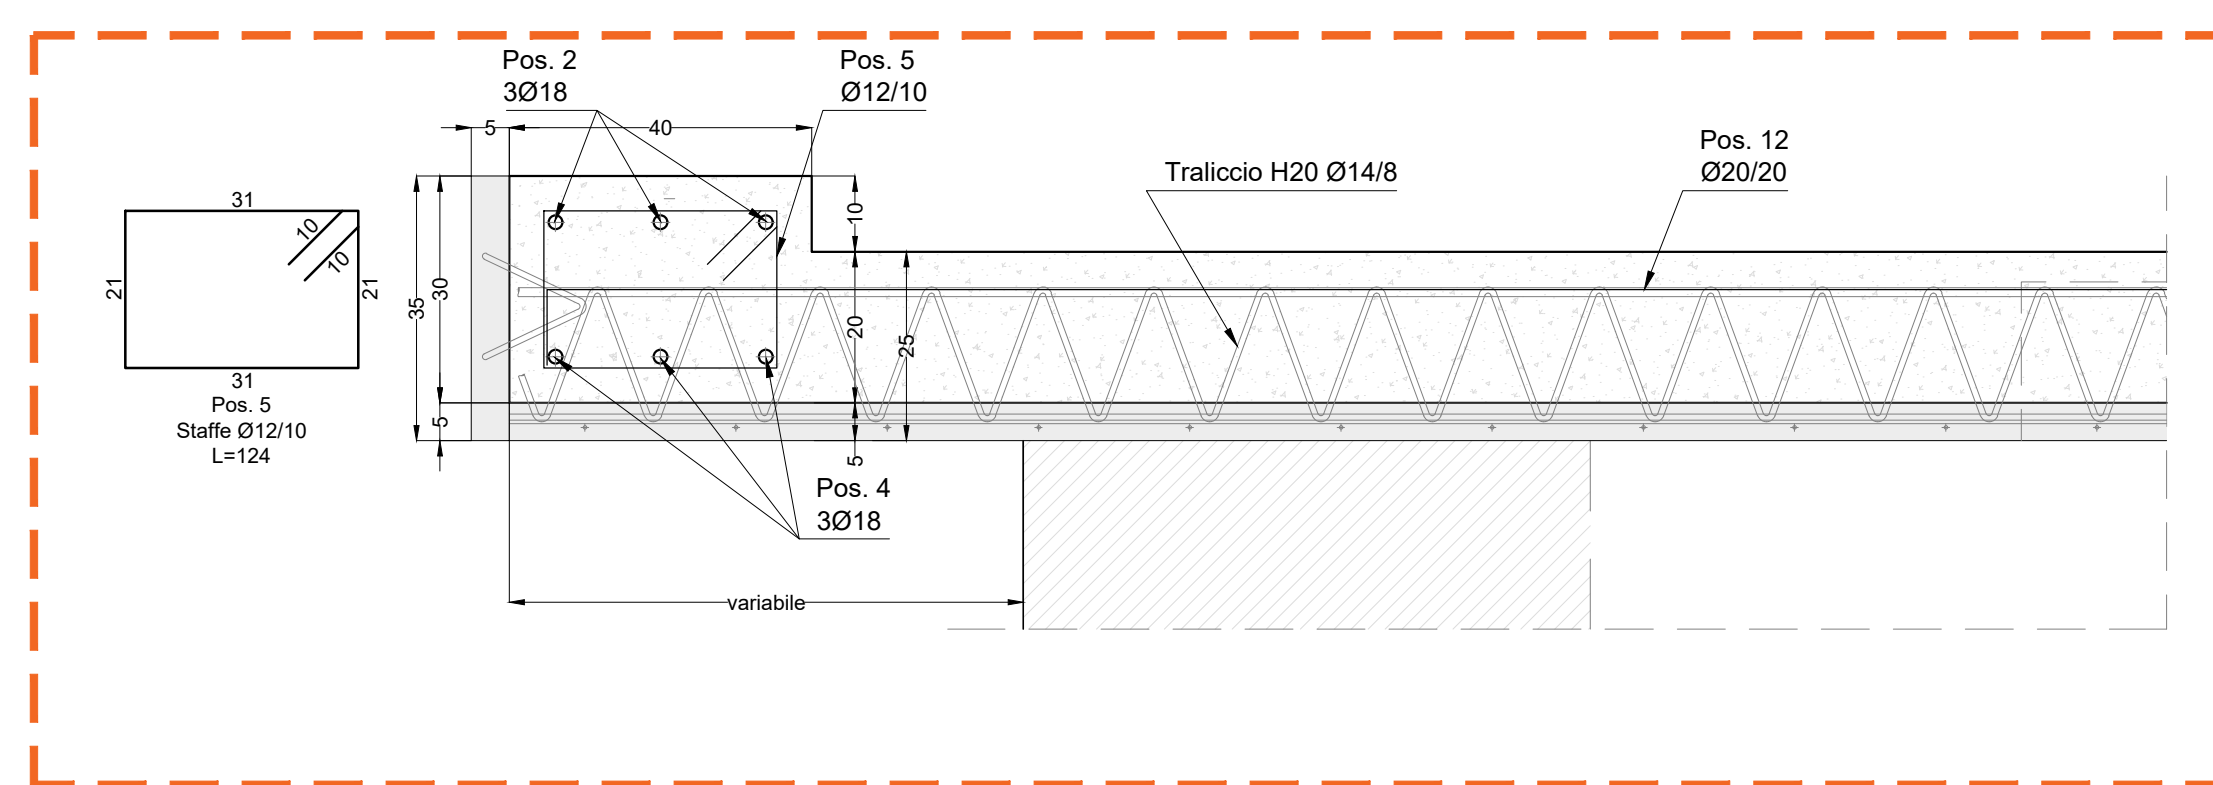
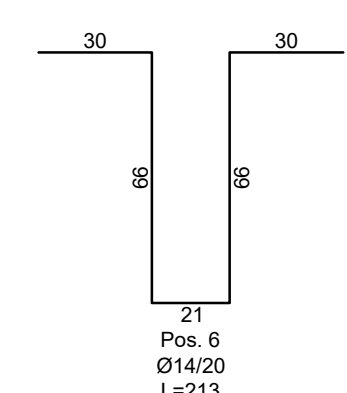
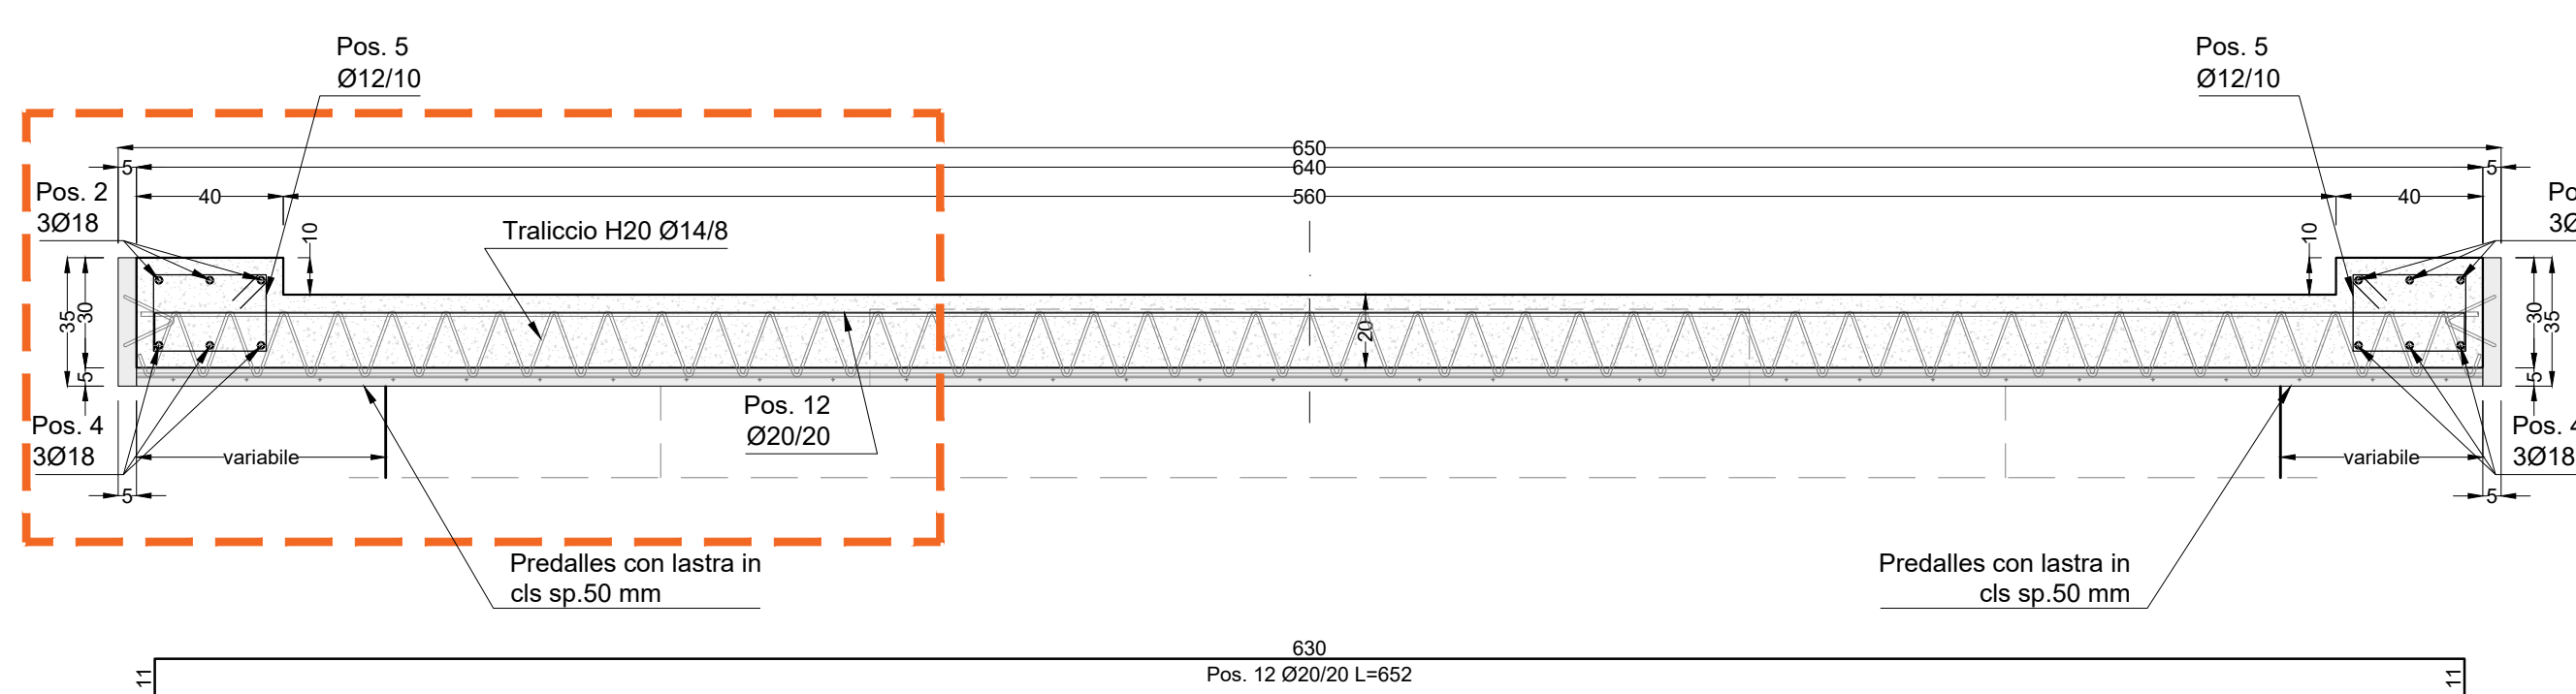
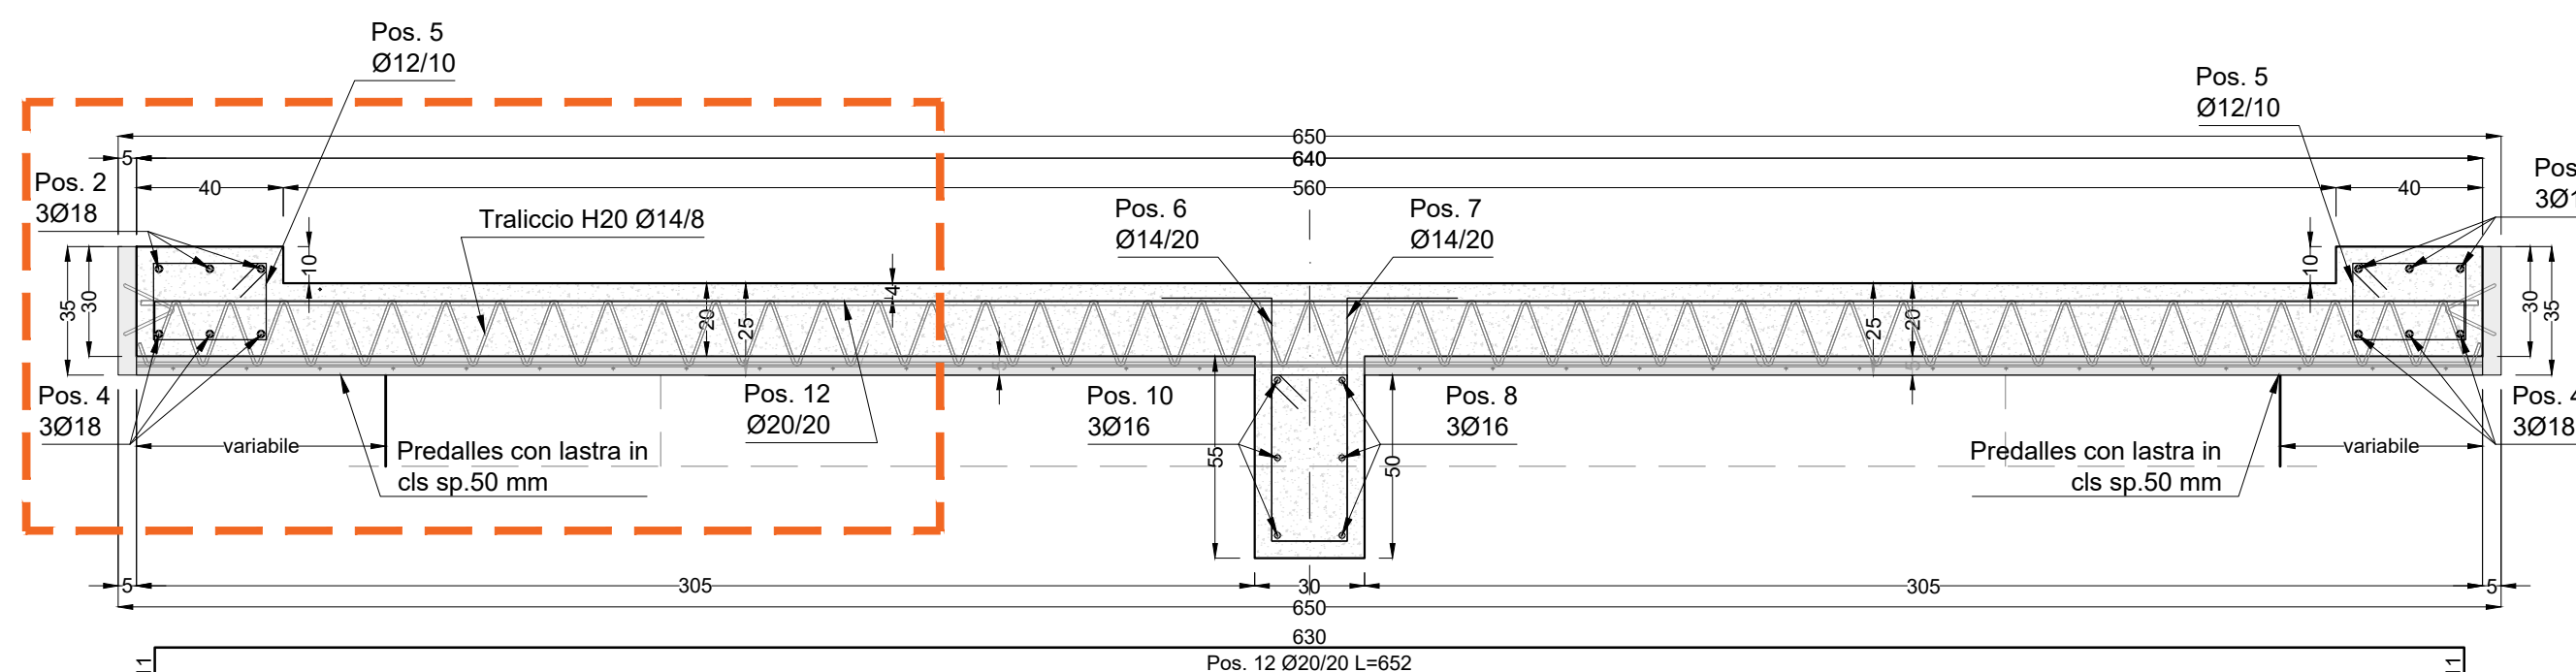


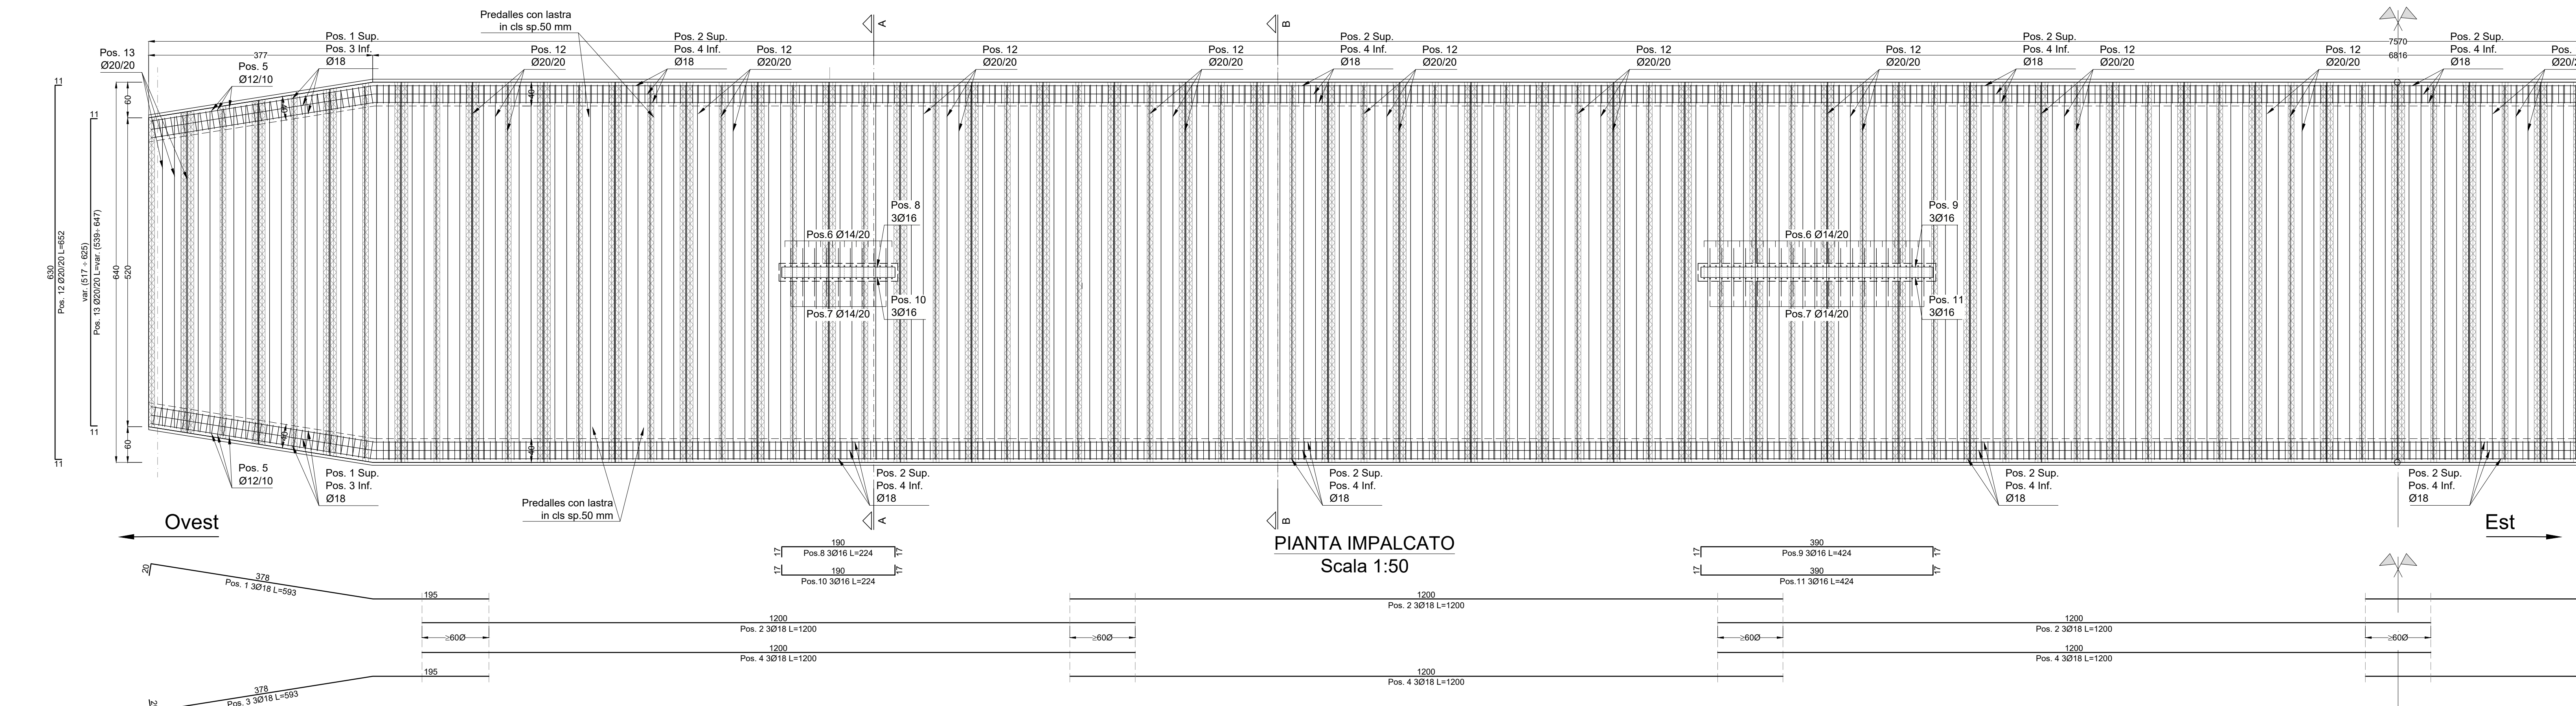

PIEGATURA FERRI

Legenda piegature ferri:

d_b	R	d_b	d_b	d_b
d_b	d_b	d_b	d_b	d_b

Ø Barra	< Ø20	d _{Br} = 6Ø
Ø Barra	Ø20 - Ø25	d _{Br} = 8Ø
Ø Barra	Ø18 - Ø18	d _{Br1} = 8Ø
Ø Barra	Ø18 - Ø25	d _{Br1} = 10Ø
Ø Barra	> Ø25	d _{Br1} = 12Ø

MATERIALI

• Calcestruzzo C32/40 - Classe di Consistenza S4 - Classe di Esposizione Ambientale XS1	
• Resistenza caratteristica cubica	R _{ck} = 40 N/mm ²
• Resistenza caratteristica cilindrica	f _{ck} = 32 N/mm ²
• Barre filettate da C.A. B450C	
• Tensione caratteristica di snervamento	f _{yk} = 450 N/mm ²
• Tensione caratteristica di rottura	f _{tb} = 540 N/mm ²
• Copriferro	4 cm

Provincia di Pisa

PROGETTO DEFINITIVO/ESECUTIVO RELATIVO ALL'APPALTO DEI LAVORI SP 27 DI MONTECASTELLI - PONTE SUL PAVONE KM 06+300 - CONSOLIDAMENTO MURO ANDATORE, RIPRISTINO PAVIMENTAZIONI E PARAPETTI.

PROGETTO DI VARIANTE

Descrizione elaborato: Progetto strutturale - Armature impalcato

Codice interno	Lotto	Livello	Ambito	Tipo	Numero	Rev.	Data
25039	LU	VR	STR	G	03	00	Novembre 2025

COMMITTENTE: PROVINCIA DI PISA - SETTORE VIABILITA' TRASPORTI PROTEZIONE CIVILE

PROGETTAZIONE: DP INGEGNERIA ASSOCIATO oice efca

Sede Legale: Piazza Vittorio Emanuele II 14 56125 Pisa (PI)
Tel. +39 050 929111
P.I. 01346390501
C.F. 80000410508
PEC: protocollo@provpisa.pcertificata.it

Ing. Matteo Pierami
Arch. Elena Vangeli

REV	DATA	MOTIVAZIONE	REDATTO	VERIFICATO	APPROVATO	AUTORIZZATO
00	Novembre 2025	Prima emissione	Bianca Ercolini	Ing. Nicole Giusti	Ing. Francesco Lippi	Ing. Alessandro Dami