


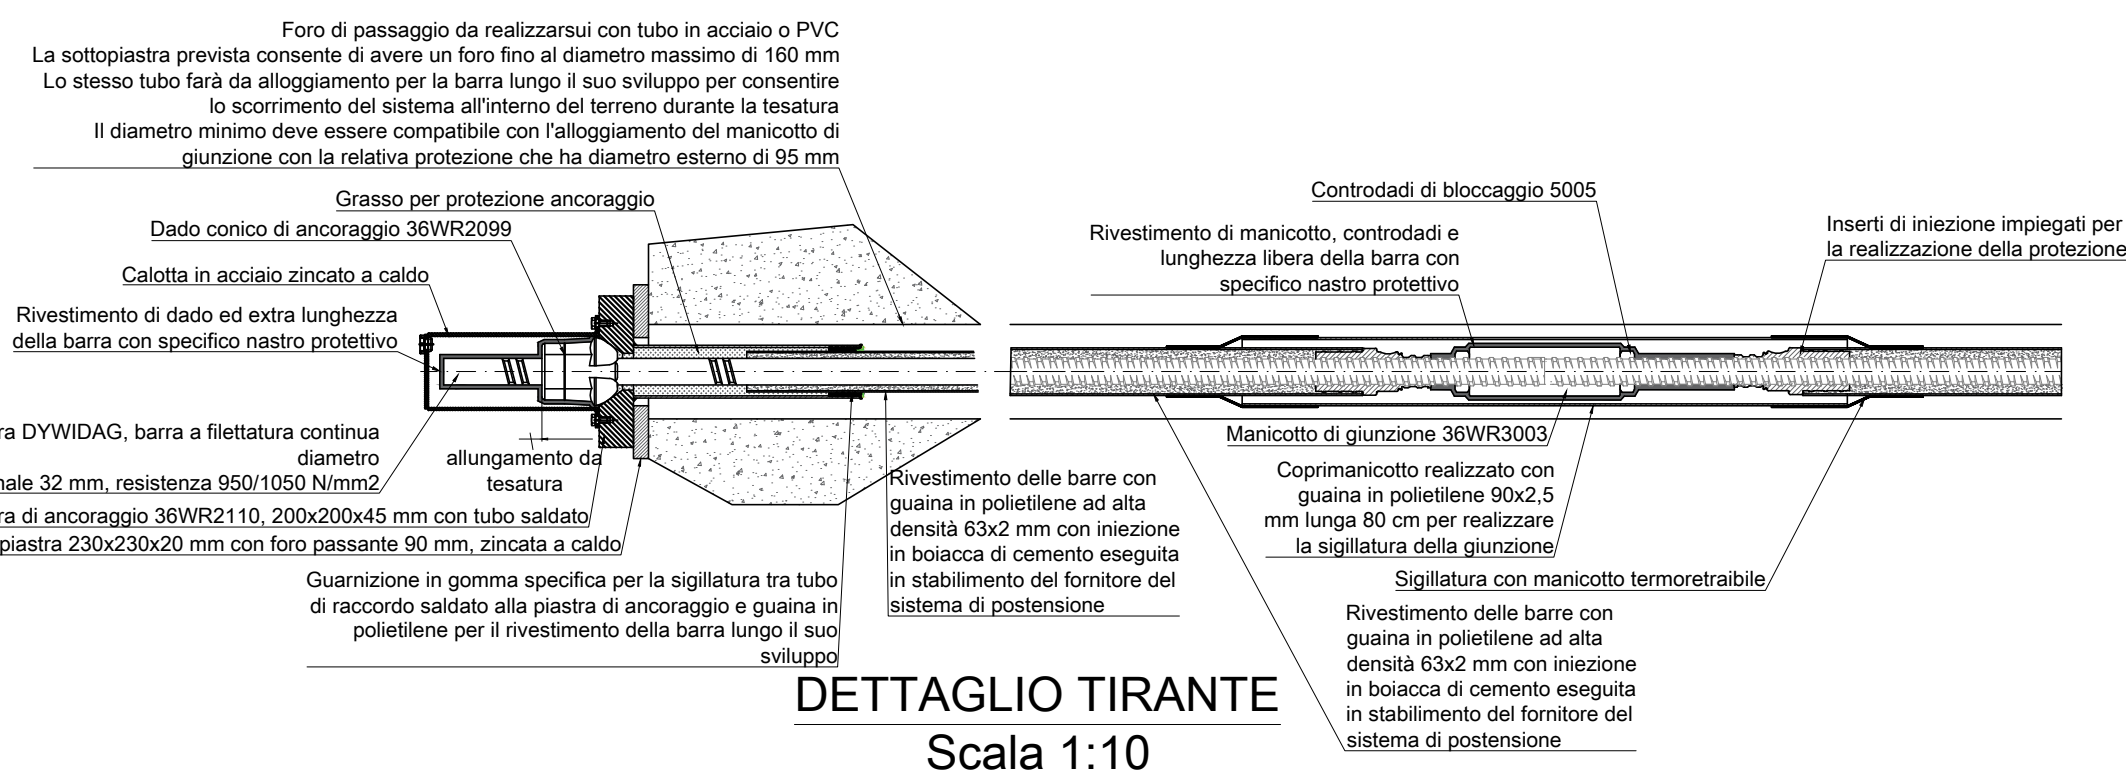

Ancorante chimico epossidico tipo Sika AnchorFix® -3030

NOTA: tutte le misure devono essere verificate in cantiere prima dell'esecuzione delle opere.

Dove non specificatamente indicato il copriferro è di 5 cm.



A photograph of a concrete bridge over a river. The bridge has a simple design with a concrete deck and a metal railing with red and white striped sections. The concrete shows signs of aging, with some peeling and discoloration. There is a lot of green ivy growing on the left side of the bridge structure. The river is in the background, and there are trees and a road visible in the distance. The overall scene is somewhat overgrown and neglected.

Data
Novembre 2025

Codice interno	Lotto/Tratto	Livello	Tipo	Numero	Ambito	Rev.
25048	LU	PE	G	01	STR	01

Progettazione:



REV	DATA	MOTIVAZIONE	REDATTO	VERIFICATO	AUTORIZZATO	EMESSO
00	10/20/25	Prima emissione	S. Toti	Ing. B. Rodà	Ing. F. V. Lippi	Ing. M. Pierami
01	11/20/25	Seconda emissione	Ing. G. Giannetti	Ing. B. Rodà	Ing. F. V. Lippi	Ing. M. Pierami
02	11/20/25	Correzione mascherina	Ing. G. Giannetti	Ing. B. Rodà	Ing. F. V. Lippi	Ing. M. Pierami