



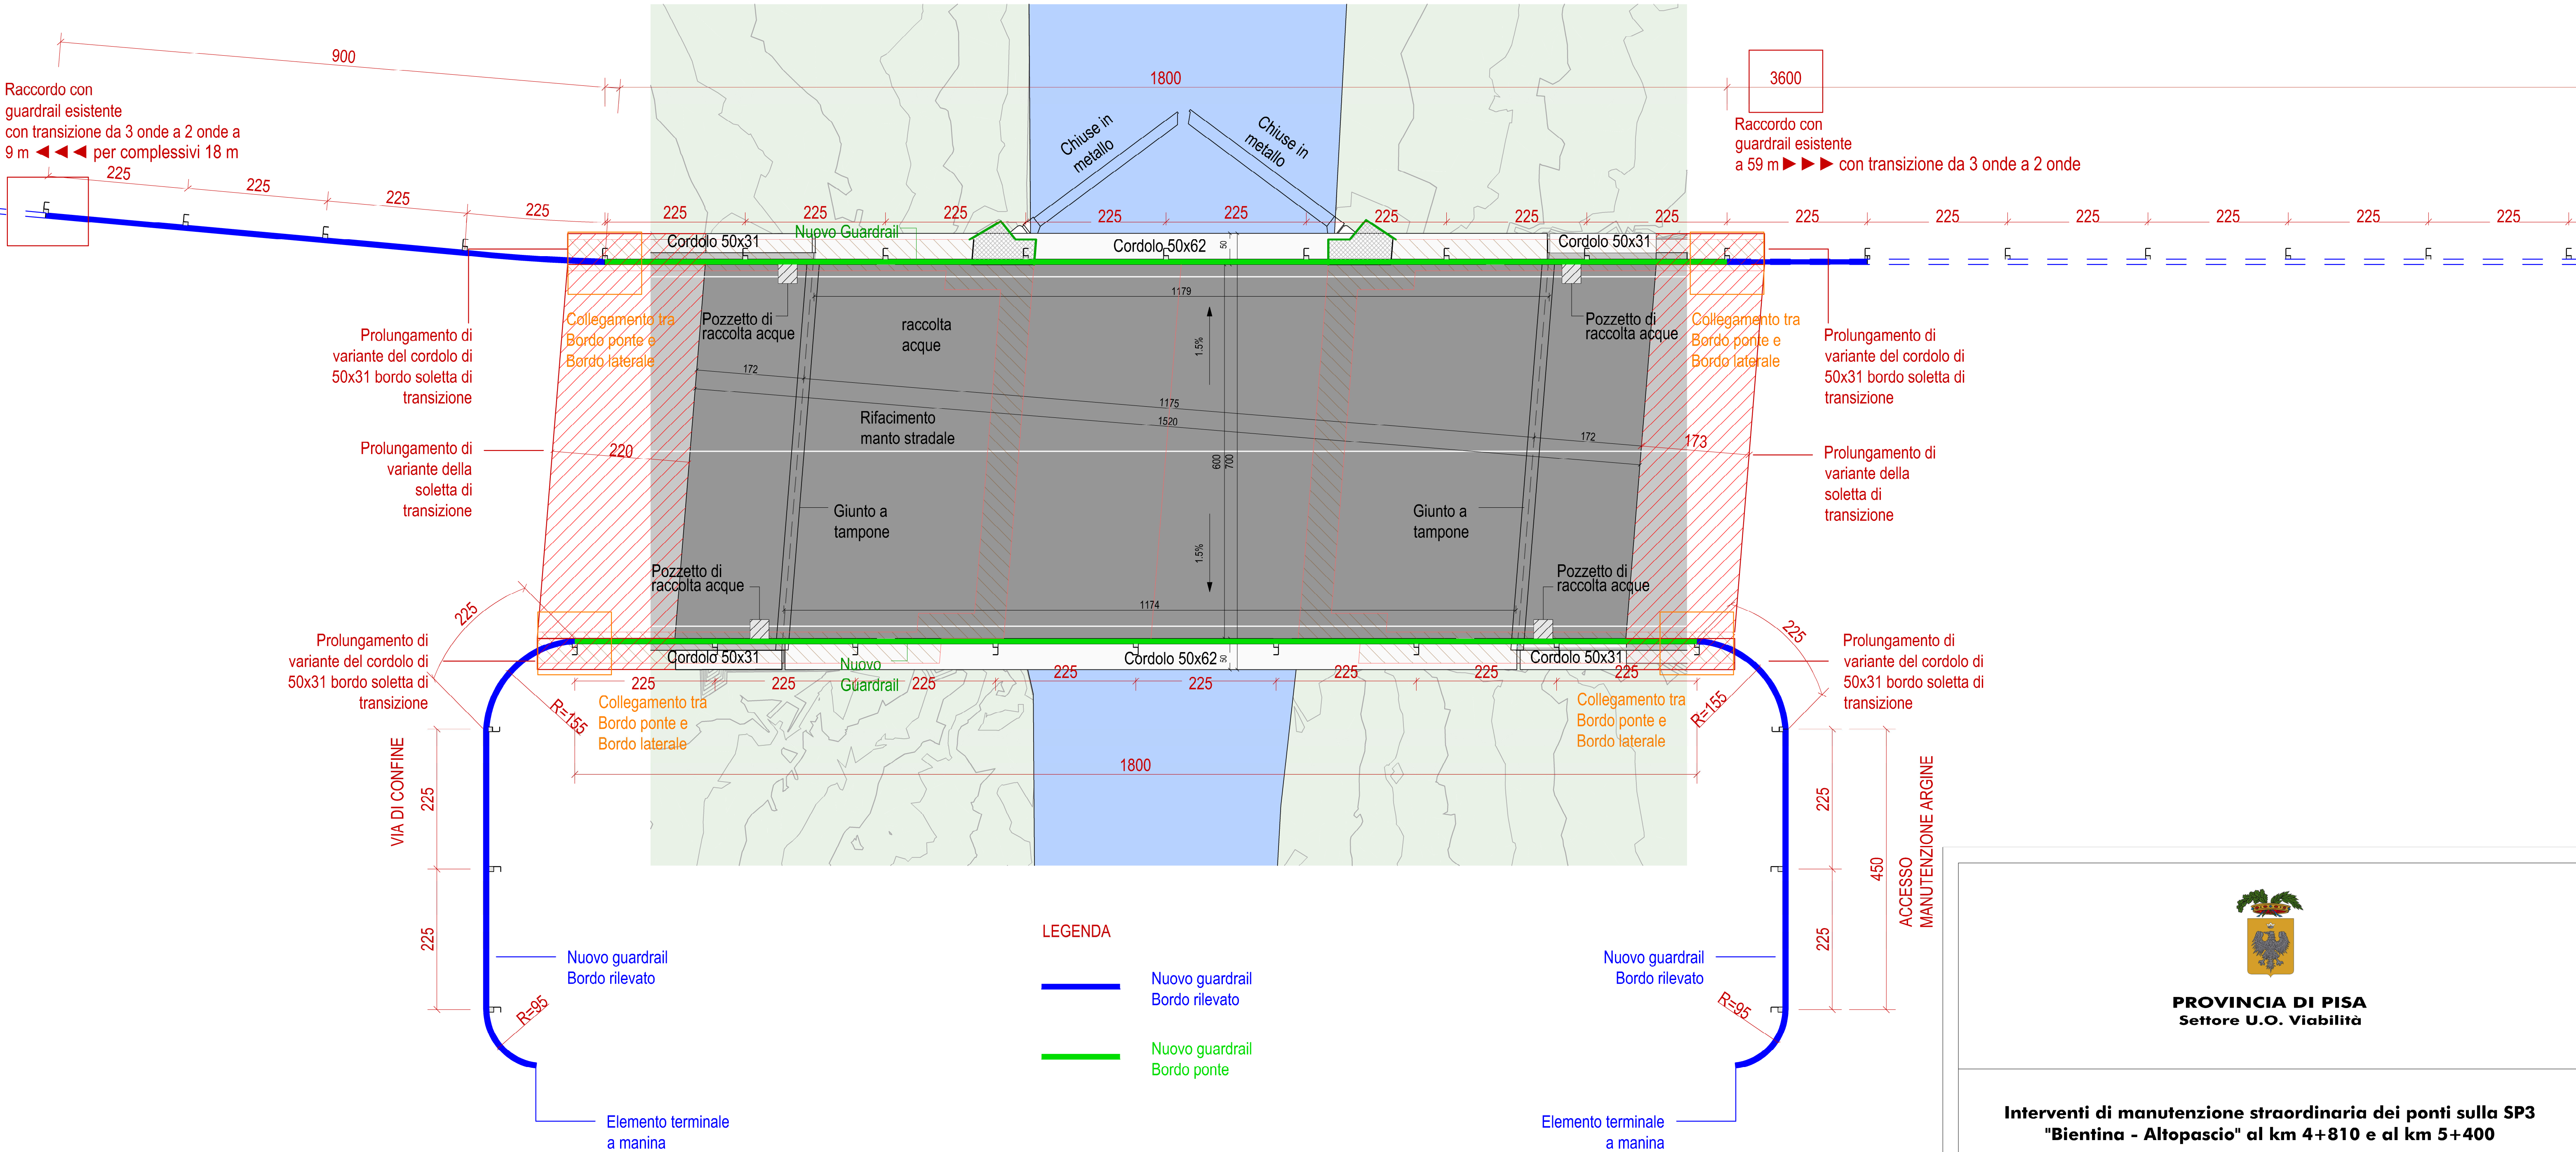

PIANTA | IMPALCATO STRUTTURALE, PALI DI FONDAZIONE E PROLUNGAMENTO SOLETTE DI TRANSIZIONE

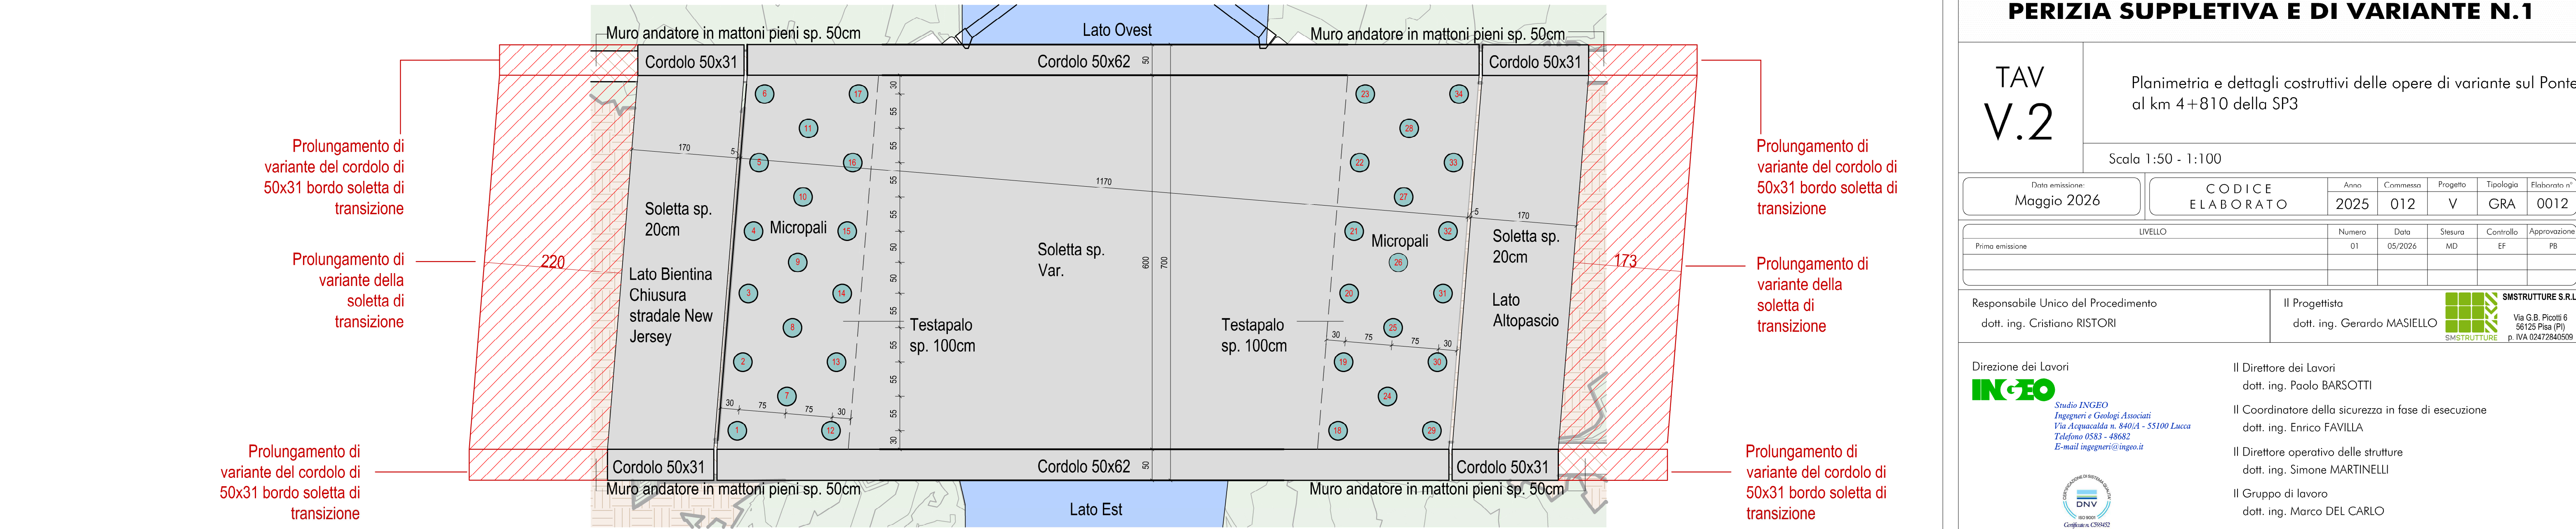

PROVINCIA DI PISA
Settore U.O. Viabilità

Interventi di manutenzione straordinaria dei ponti sulla SP3
"Bientina - Altopascio" al km 4+810 e al km 5+400

PERIZIA SUPPLETIVA E DI VARIANTE N.1

TAV
V.2

Planimetria e dettagli costruttivi delle opere di variante sul Ponte
al km 4+810 della SP3

Scala 1:50 - 1:100

Dato emissione: Maggio 2026	CODICE ELABORATO	Anno 2025	Commessa 012	Progetto V	Tipologia GRA	Elaborato n° 0012
--------------------------------	---------------------	--------------	-----------------	---------------	------------------	----------------------

LIVELLO	Numero	Data	Stesura	Controllo	Approvazione
Prima emissione	01	05/2026	MD	EF	PB

Responsabile Unico del Procedimento
dott. ing. Cristiano RISTORI

Il Progettista
dott. ing. Gerardo MASIELLO



Direzione dei Lavori

INGEO

Studio INGEO
Ingegneri e Geologi Associati
Via Acquacalda n. 840/A - 55100 Lucca
Telefono 0583 - 48682
E-mail ingegneri@ingeo.it

Il Direttore dei Lavori
dott. ing. Paolo BARSOTTI

Il Coordinatore della sicurezza in fase di esecuzione
dott. ing. Enrico FAVILLA

Il Direttore operativo delle strutture
dott. ing. Simone MARTINELLI

Il Gruppo di lavoro
dott. ing. Marco DEL CARLO

