




COMUNE DI PONTEDERA
Provincia di Pisa

Installazione di SISTEMA CONTROLLO SEMAFORICO

TAVOLA 65

*Lavori sulla carreggiata
con transito a senso
unico alternato regolato
da movieri con palette*

NOTA: la sezione disponibile, inferiore a
5,60 m, richiede la segnalazione di senso
unico alternato

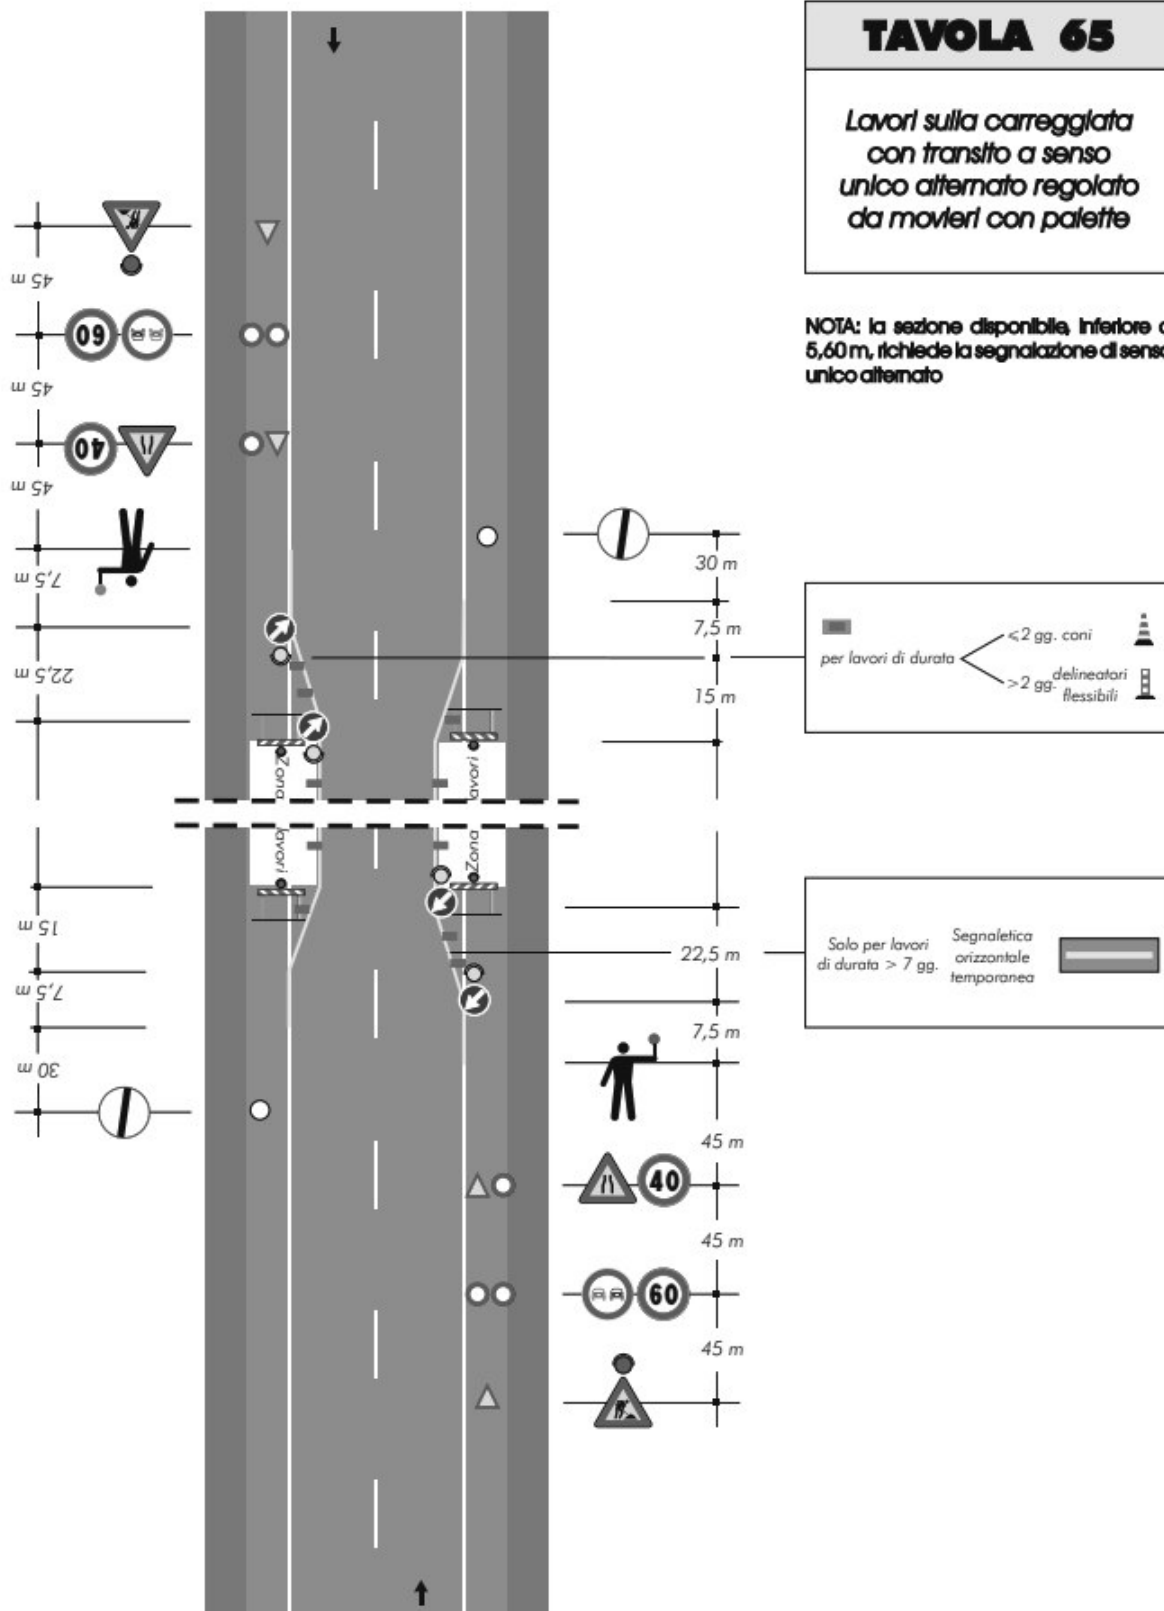

alberto maccioni
ccve systems group
hardware specialist
mobile 348 077 17 65
alberto.maccioni@microrexp.com

Maccioni